


PT29 PREREZ 1:25

Absolutna kota objekta: $\pm 0,00 = +298,30$

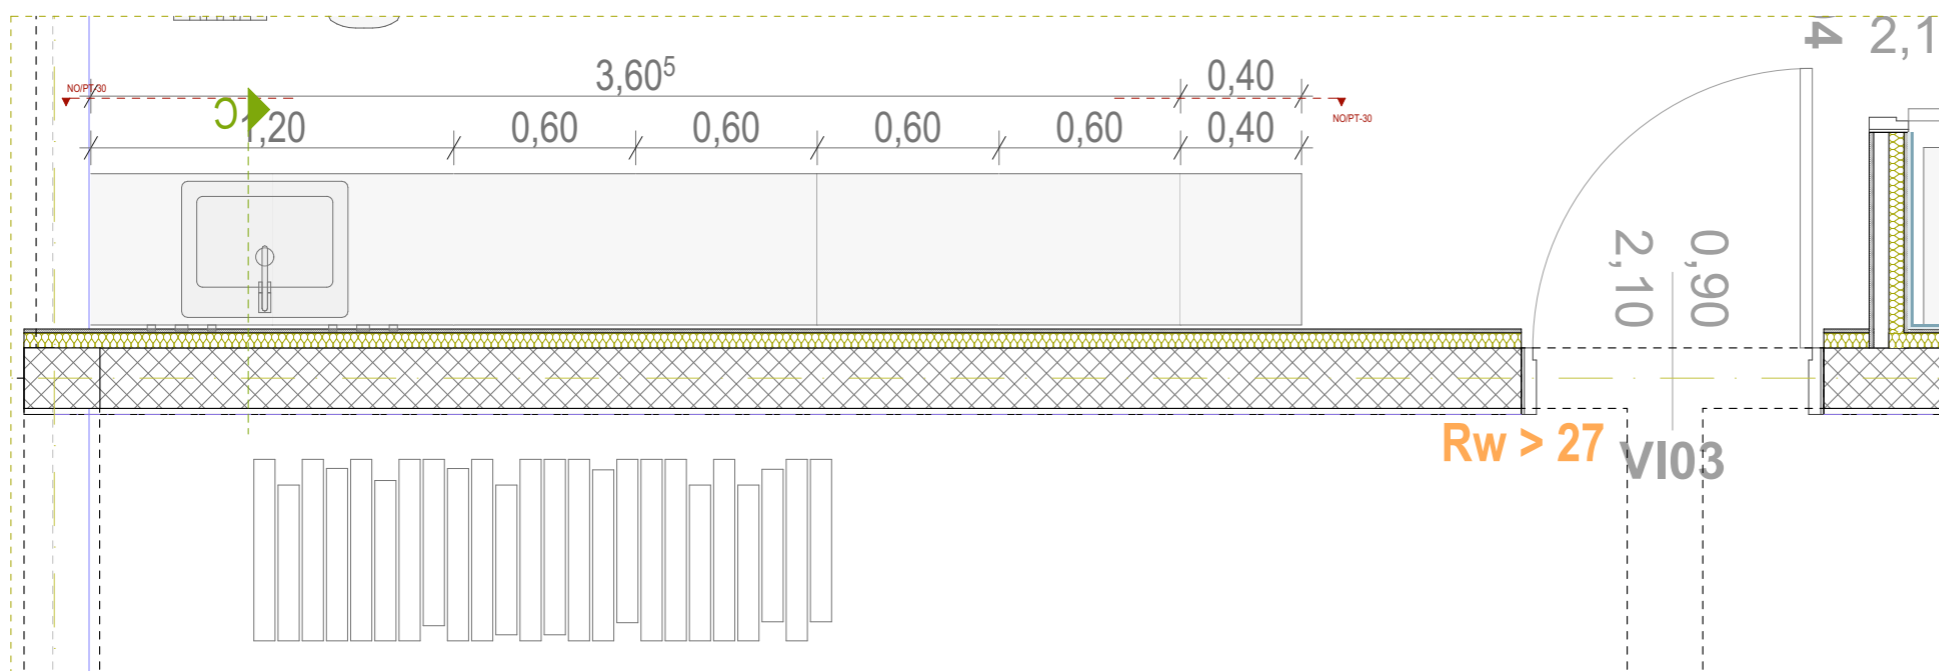

STYRIA
ARHITEKTURA

T +386 /2/ 228 29 88
F +386 /2/ 228 29 89
E INFO@STYRIA.SI

STYRIA ARHITEKTURA D.O.O.
CANKARJEVA ULICA 6E / SI-2000 MARIBOR
WWW.STYRIA.SI



objekt OSNOVNA ŠOLA LAVRICA
lokacija k.o. 1696 RUDNIK
Parc. št.: 1843/4, 1843/10, 1843/19 (del), 1843/21 (del), 1843/22, 1843/26, 1844/1,
1844/2, 1844/3, 1844/4, 1844/5, 1844/7, 1844/8 in 1844/26

naročnik OBČINA ŠKOFLJICA
Šmarska cesta 3 Škofljica SI-1291 Slovenija

vrsta načrta NO/PT
projekt PZI - Projekt za izvedbo

risba NO/PT-30

datum november 2020

št. projekta 11/13

odgovorni vodja projekta David MIŠIČ, Mag.Arch. ZAPS 1211

odgovorni projektant David MIŠIČ, Mag.Arch. ZAPS 1211

projektant Boštjan ŠVENT, inž. grad., Sašo ŽOLEK, mag.ing.arh., Jerne

projekt ID 180STJANProj04 2019 OS LAVRICA - OS LA OPREMA ARHIV OPREMA 20190524.ppt - 21.12.2020

merilo 1:25 list št. O.02.2.61