


# STROKOVNE PODLAGE

ZA OPPN 14-06: SANACIJA OBMOČJA RAZPRŠENE GRADNJE (SORG) SMRJENE PEŠČENKE IN CEROJE

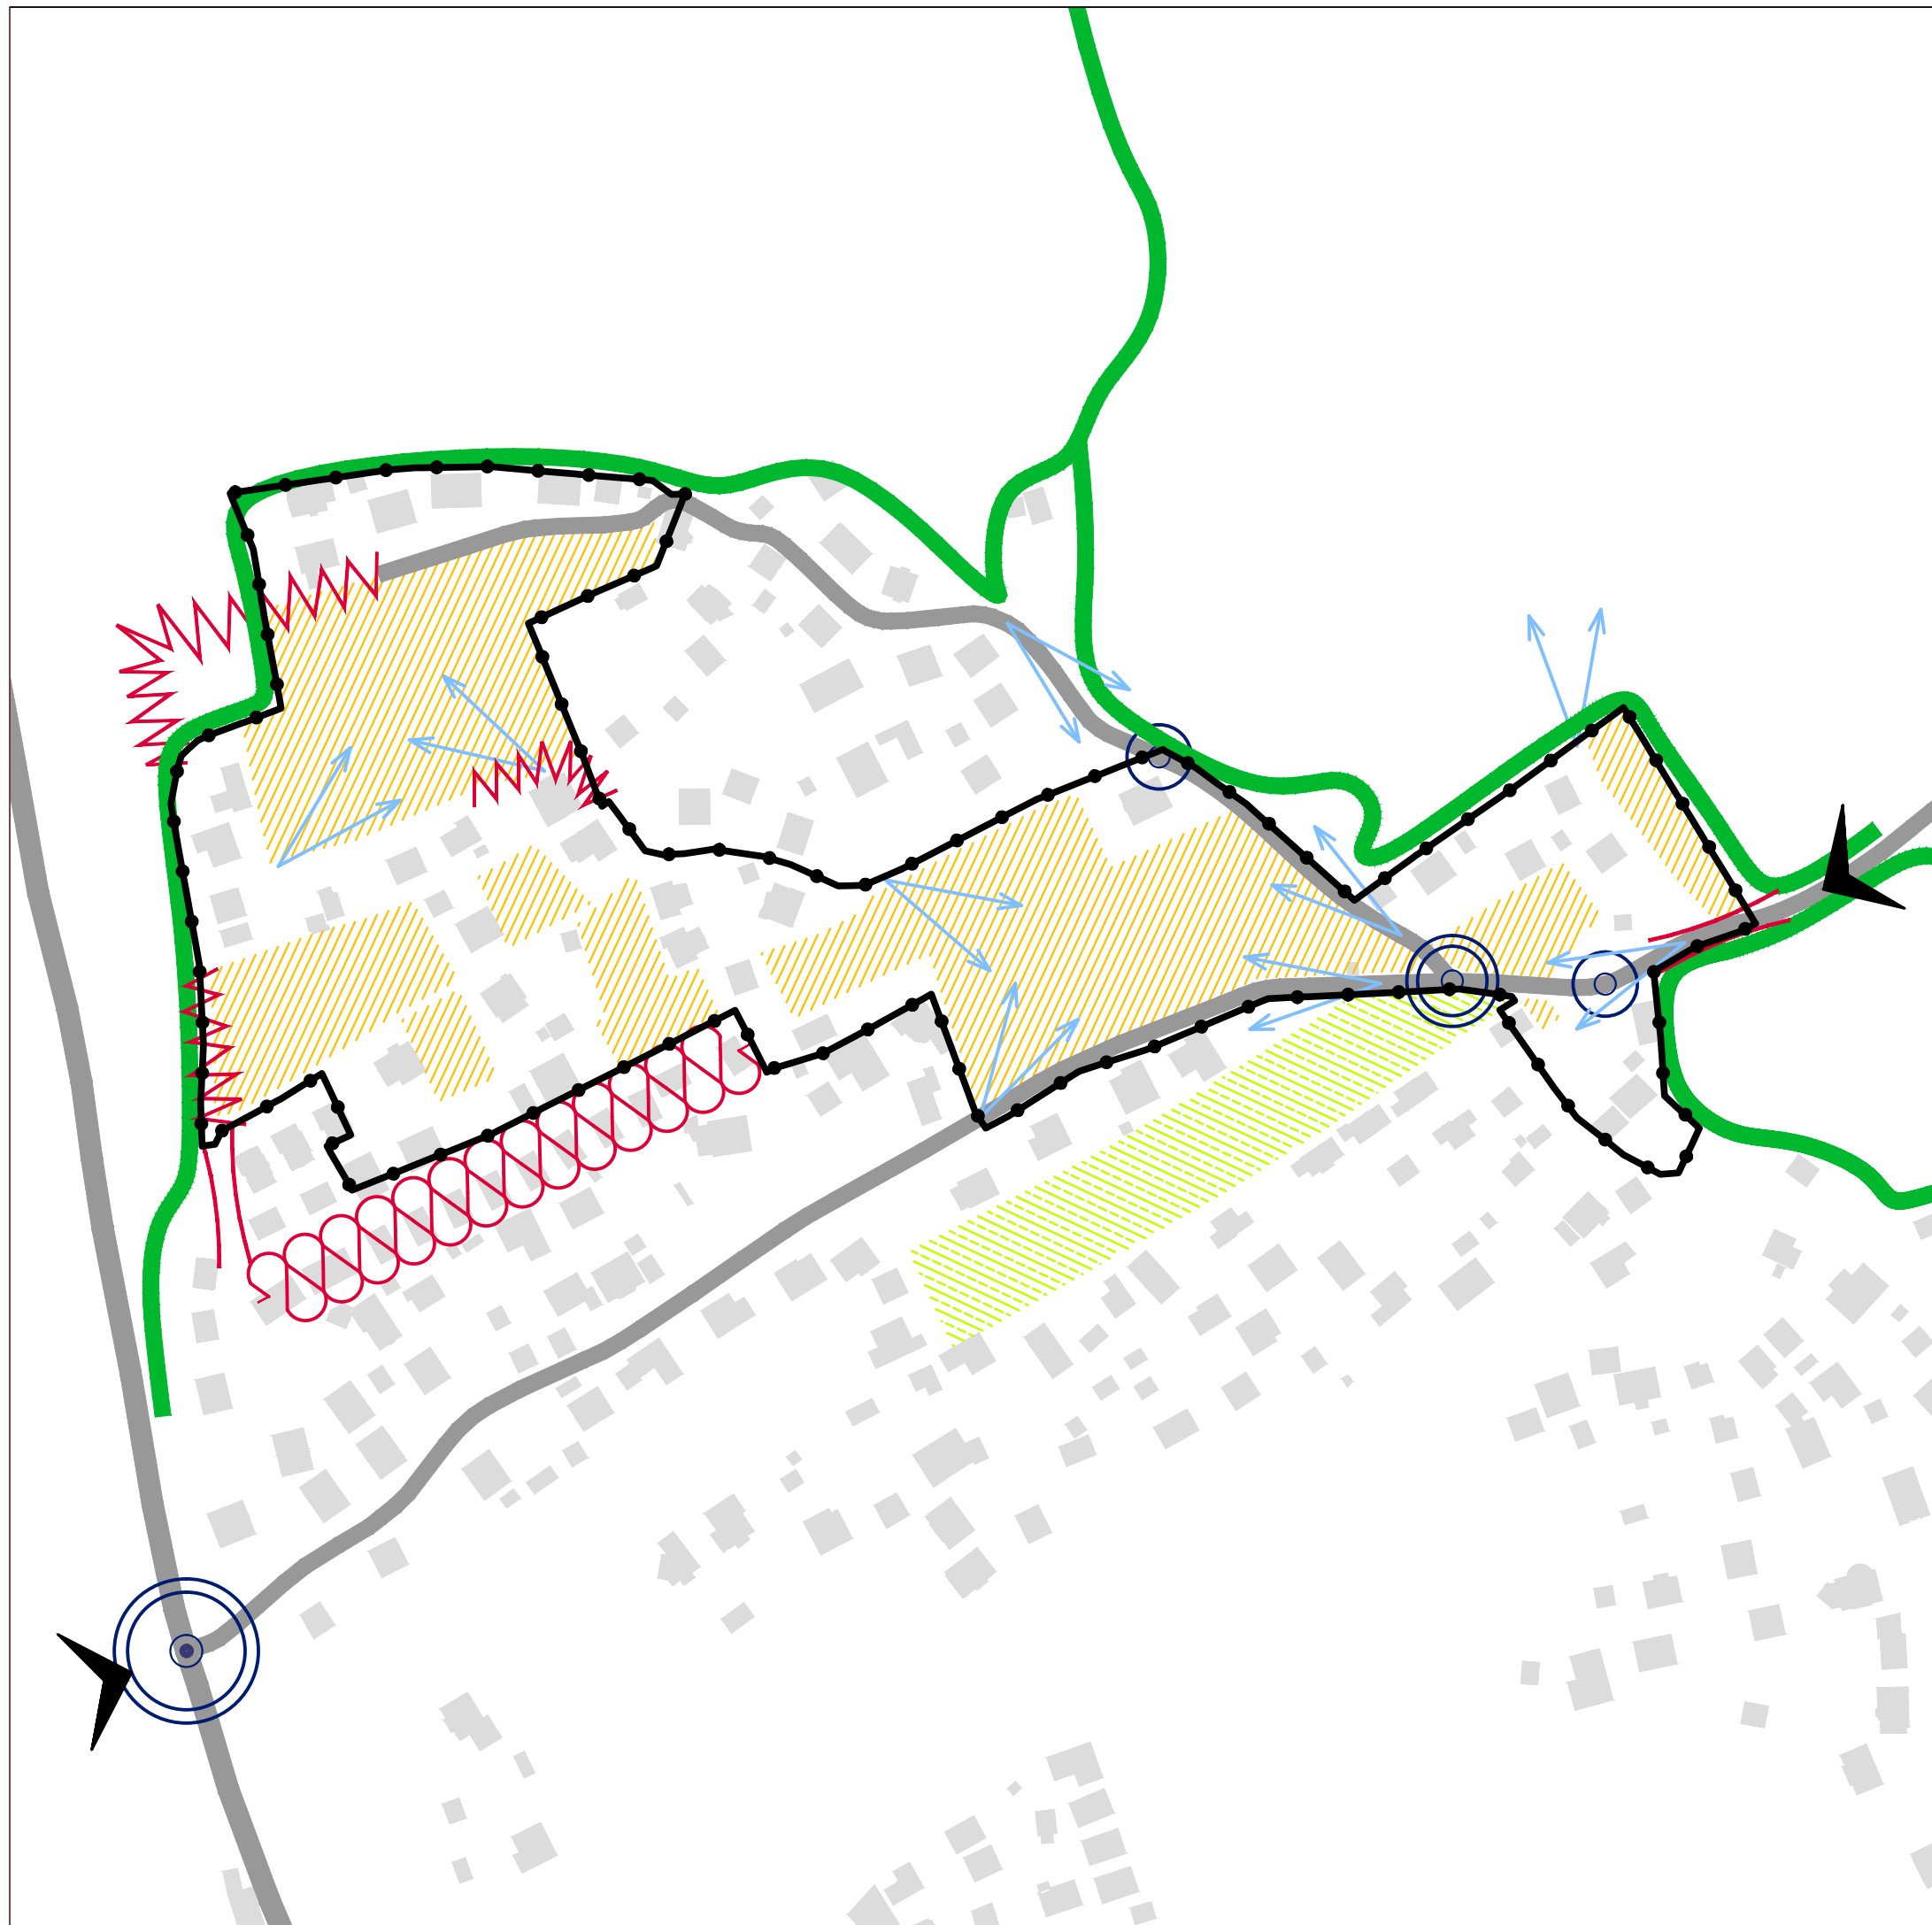

## LEGENDA:

- MEJA OBMOČJA OPPN 14-06
- DOSTOPI
- GLAVNE SMERI V PROSTORU
- POMEMBNE TOČKE V PROSTORU / VOZLIŠČA
- NARAVNI ROB
- GRAJENA STRUKTURA - OBJEKTI
- NEPOZIDANE POVRŠINE
- ZELENE URBANE POVRŠINE (ZD PO OPN)
- POGLEDI NA OBMOČJE
- ZOŽITEV
- OMEJITVE / PREKINITVE
- JAKOST POJAVA

ANALIZE / PRIKAZ STANJA PROSTORA  
10. ANALIZA ZAZNAVE PROSTORA

M 1 : 2500