


## STROKOVNE PODLAGE

ZA OPPN 14-06: SANACIJA OBMOČJA RAZPRŠENE GRADNJE (SORG) SMRJENE PEŠČENKE IN CEROJE

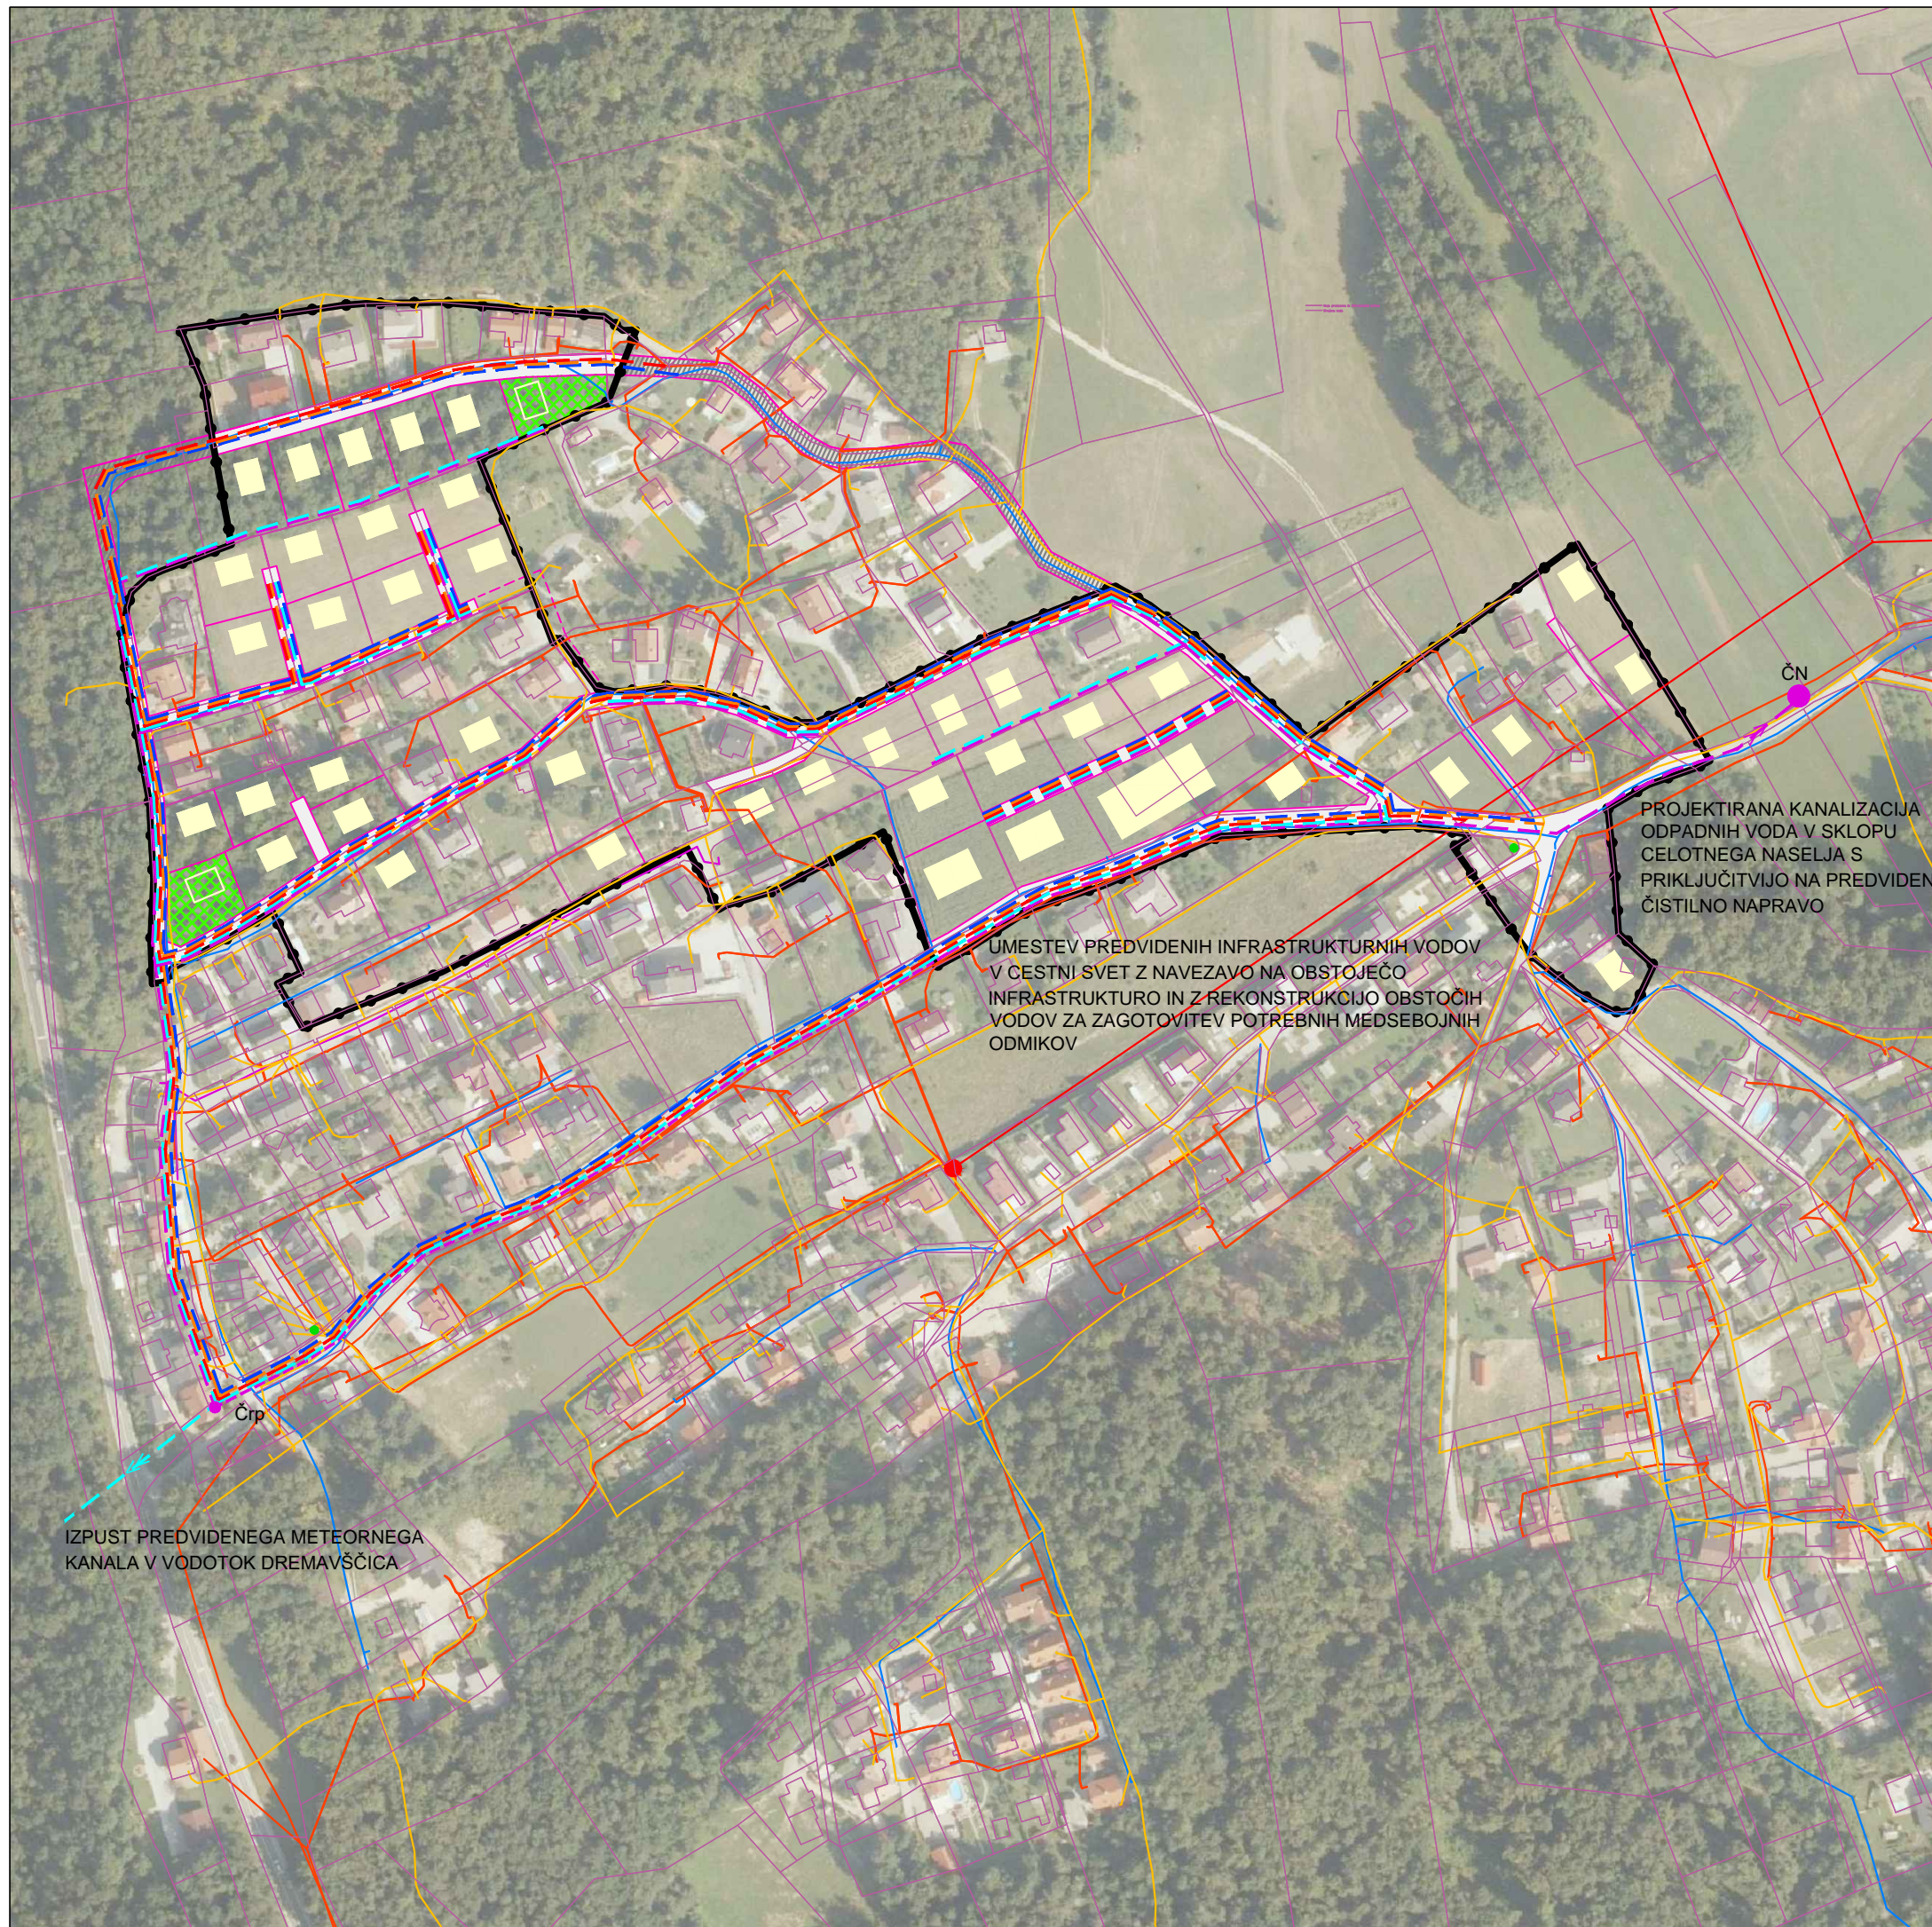

### LEGENDA OBSTOJEČA INFRASTRUKTURA:

- ELEKTRO OMREŽJE
- FEKALNA KANALIZACIJA
- VODOVODNO OMREŽJE
- TELEKOMUNIKACIJSKO OMREŽJE
- EKOLOŠKI OTOK
- TRAFI POSTAJA

### LEGENDA:

- MEJA OBMOČJA OPPN 14-06
- PARCELNO STANJE (ZKP)
- ZASNOVA PREDVIDENE PARCELACIJE
- PREDVIDENA POZIDAVA / ZAZIDALNA SHEMA
- PROMETNO OMREŽJE ZNOTRAJ OBMOČJA
- ALTERNATIVNA LOKACIJA ZA SKUPNE ZELENE POVRŠINE
- VODOVOD
- FEKALNA KANALIZACIJA
- FEKALNA KANALIZACIJA - TLAČNI VOD
- METEORNA KANALIZACIJA
- TK
- EKK
- Črp ČRPALIŠČE (PREDVIDENO)
- ČN ČISTILNA NAPRAVA (PREDVIDENO)
- TP (OBSTOJEČA) / KAPACITETA IN LOKACIJA NOVE TP SE PREDVIDI PO POGOJIH UPRAVLJALCA

UMESTEV PREDVIDENIH INFRASTRUKTURNIH VODOV V CESTNI SVET Z NAVEZAVO NA OBSTOJEČO INFRASTRUKTURO IN Z REKONSTRUKCIJO OBSTOJICH VODOV ZA ZAGOTOVITEV POTREBNIH MEDSEBOJNIH ODMIKOV

PROJEKTIRANA KANALIZACIJA ODPADNIH VODA V SKLOPU CELOTNEGA NASELJA S PRIKLJUČITVIJO NA PREDVIDENO ČISTILNO NAPRAVO

IZPUST PREDVIDENEGA METEORNEGA KANALA V VODOTOK DREMAVŠČICA

**PREDLOG STROKOVNE REŠITVE OBMOČJA**  
15. ZASNOVA GOSPODARSKE JAVNE  
INFRASTRUKTURE

M 1 : 2500

15