


STROKOVNE PODLAGE

ZA OPPN 14-06: SANACIJA OBMOČJA RAZPRŠENE GRADNJE (SORG) SMRJENE PEŠČENKE IN CERJE

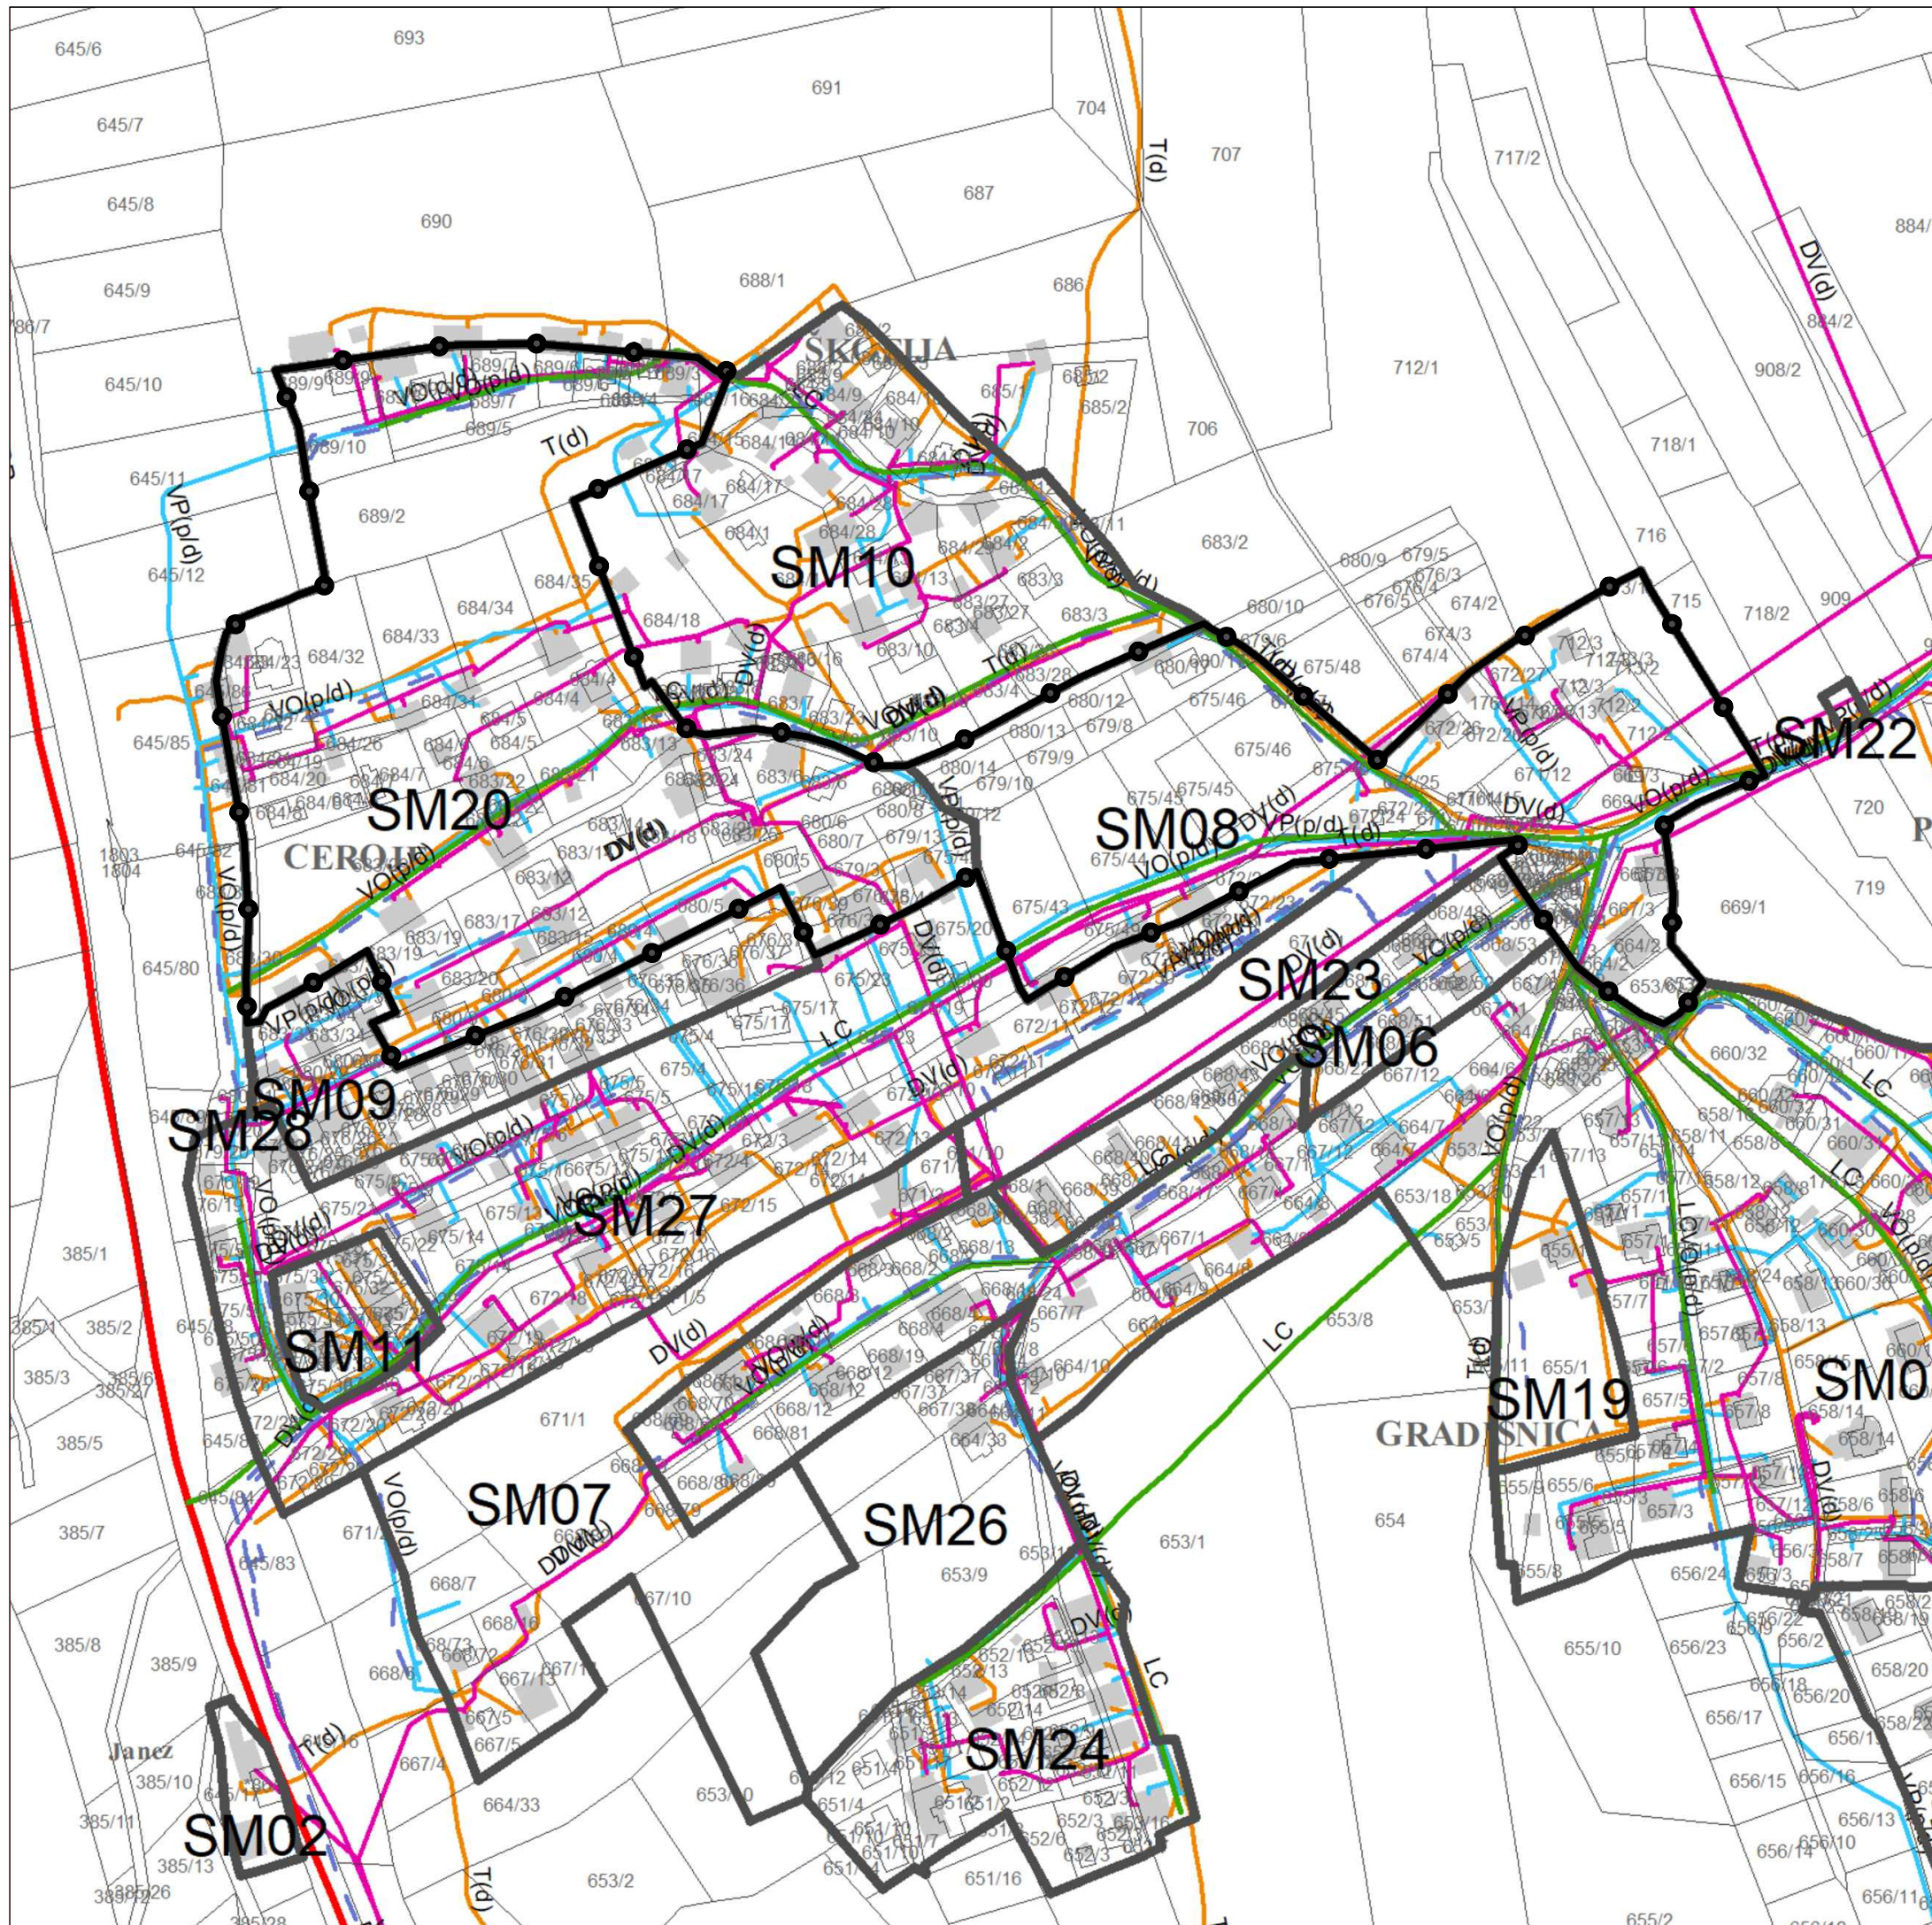

4. PRIKAZ OBMOČIJ ENOT UREJANJA PROSTORA IN GOSPODARSKE JAVNE INFRASTRUKTURE

<ul style="list-style-type: none"> ••••• OPN meja območja — Meja območja enote urejanja prostora — Meja območja posebej urejanja prostora — Količinski stavilni — Meja območja GJPI 	<ul style="list-style-type: none"> — Prometna infrastruktura — Avtoceste in hitre ceste s pripadajočimi informacijskimi prikazi — Ostale obdane ceste — Lokalne ceste in jame pot — Kolesarske in druge poti — Zelenice 	<ul style="list-style-type: none"> — Komunikacijski vodji in energetski vodji, vodilne infrastrukture ter drugi gradbeno-inženjerski objekti (soli in prostorsko-inženjerski) — Cevovodi za pitno vodo (soli) — Cevovodi za odpadno vodo (soli) — Ekološki vodji (soli) — Plinovodi (soli) — Komunikacijski vodji (soli)
--	---	--

LEGENDA:
 MEJA OBMOČJA OPPN 14-06

ANALIZE / PRIKAZ STANJA PROSTORA
 2. PRIKAZ OBMOČJA NA IZSEKU IZ OPN
 PRIKAZ OBMOČIJ EUP IN GJI

