


STROKOVNE PODLAGE

ZA OPPN 14-06: SANACIJA OBMOČJA RAZPRŠENE
GRADNJE (SORG) SMRJENE PEŠČENKE IN CEROJE

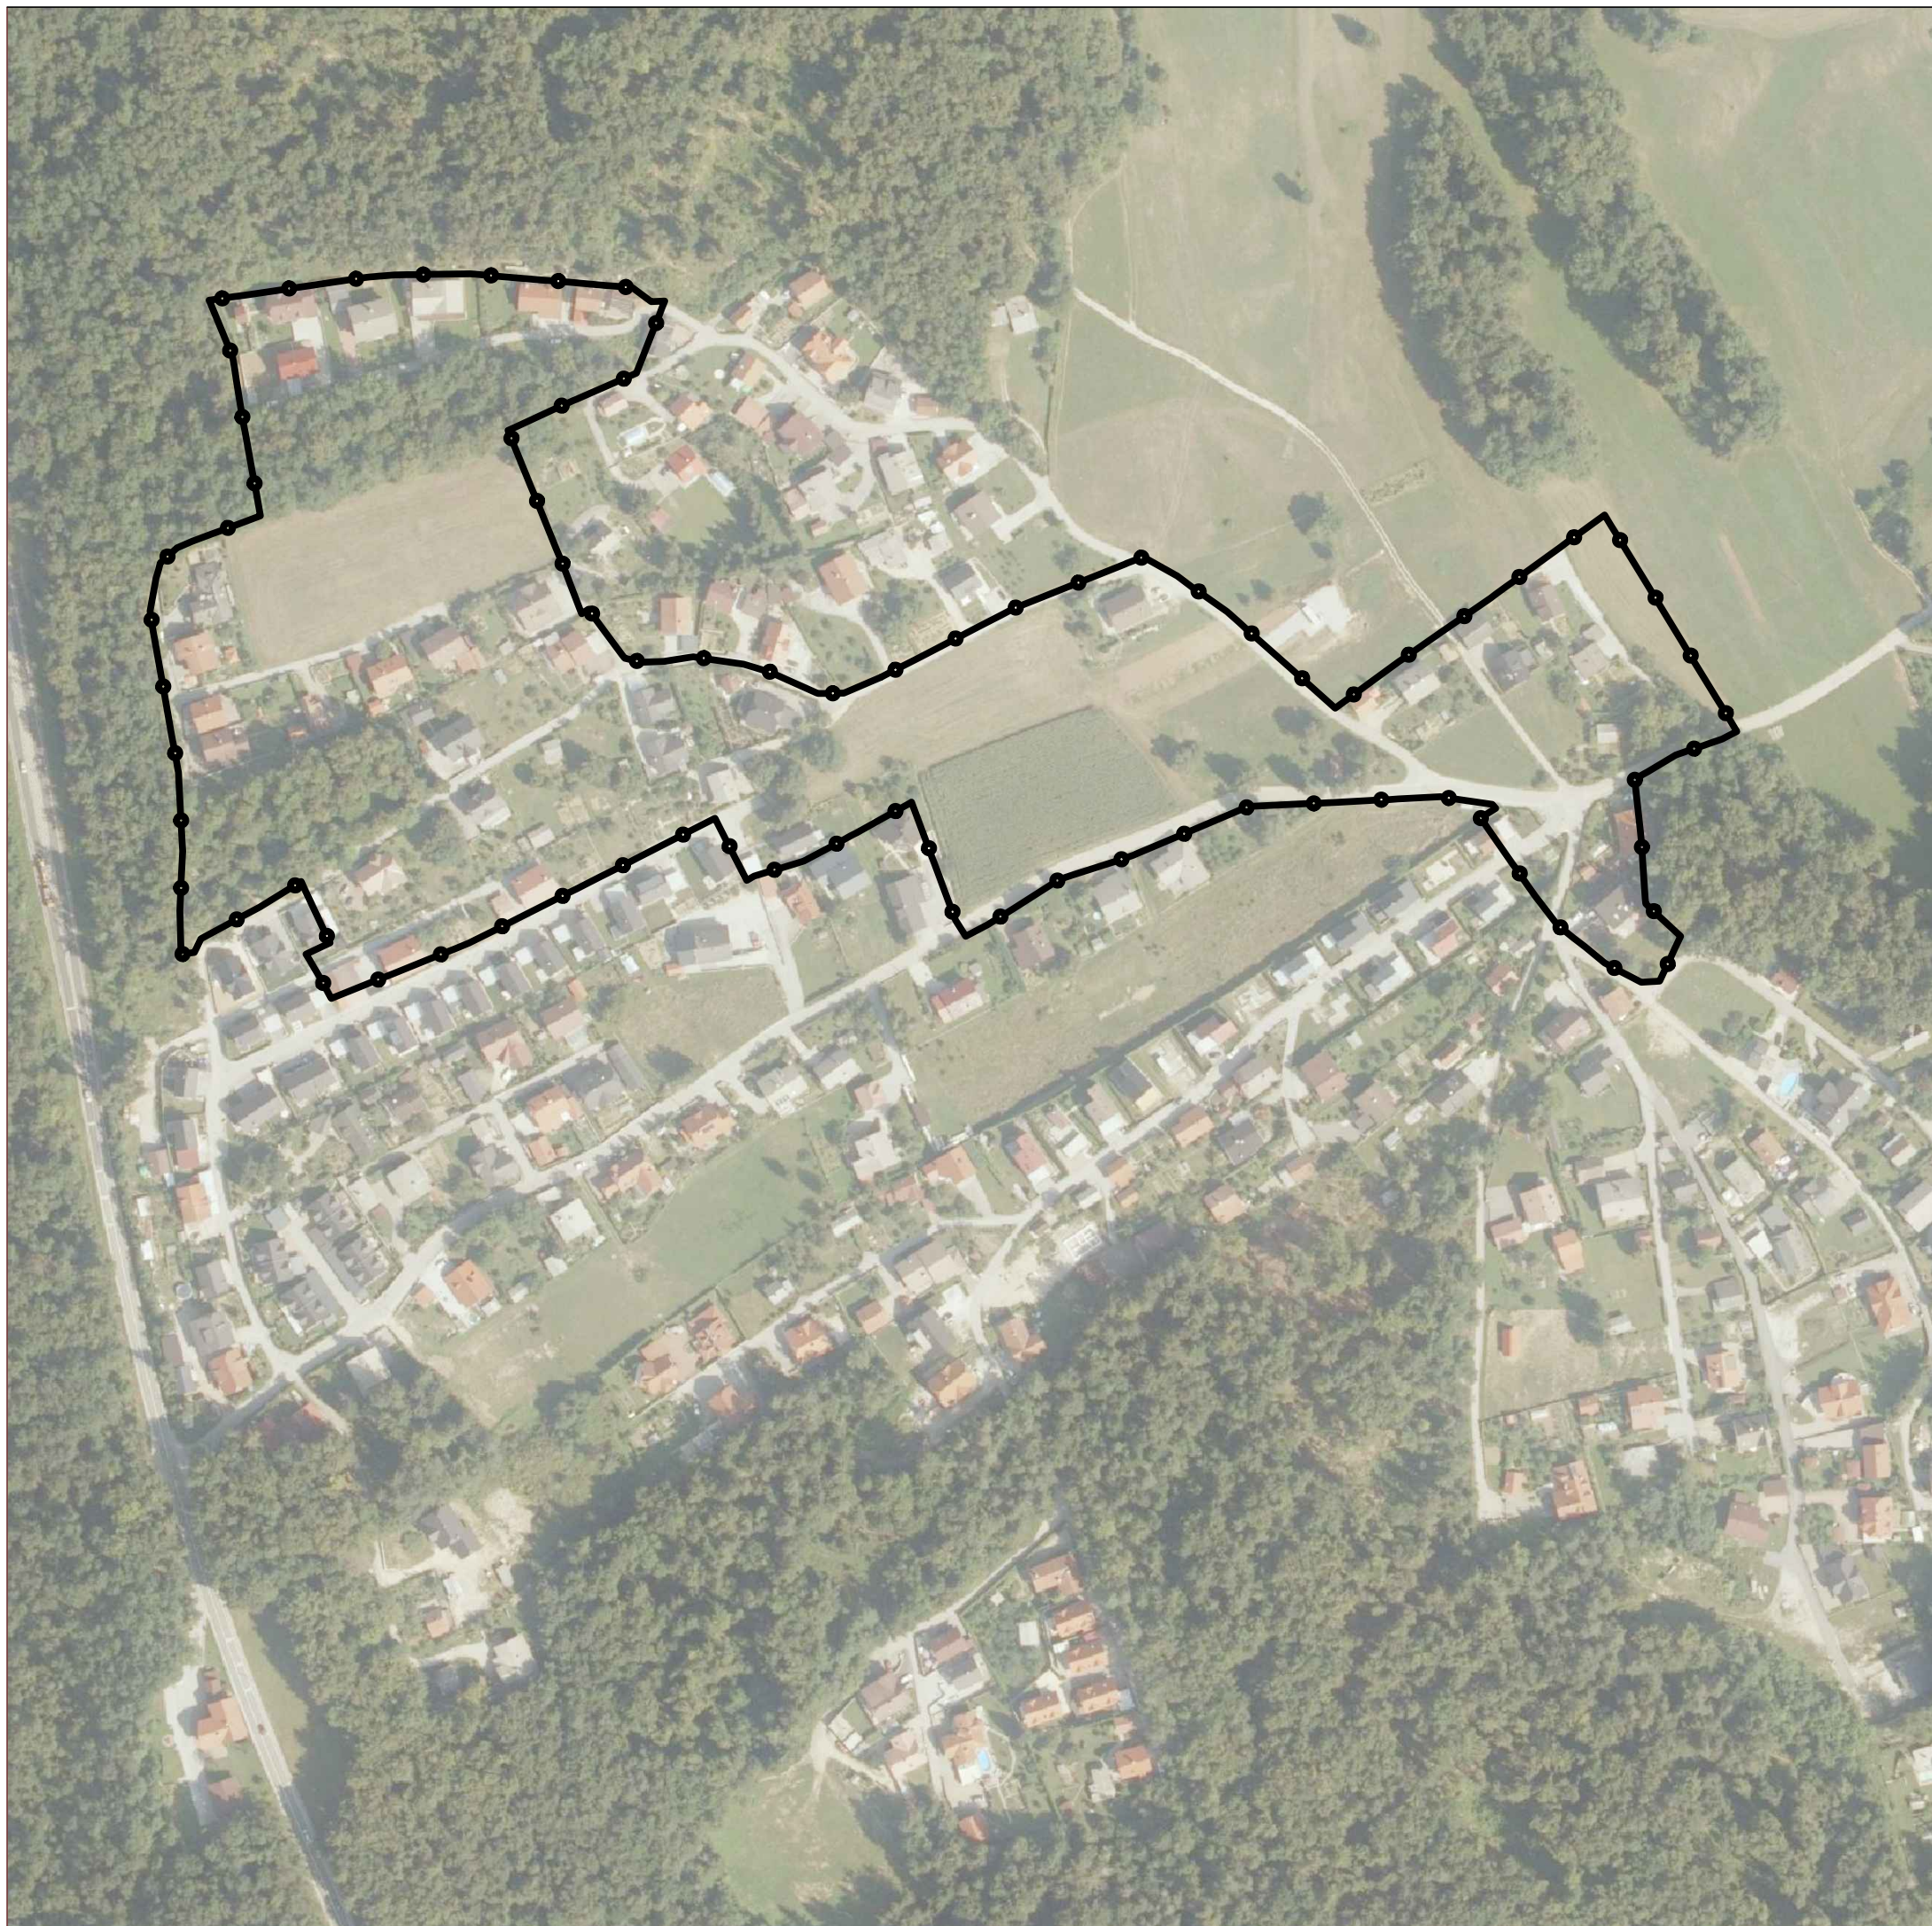

LEGENDA:

—●— MEJA OBMOČJA OPPN 14-06

ANALIZE / PRIKAZ STANJA PROSTORA

4. PRIKAZ OBMOČJA OBDELAVE
- MIKROLOKACIJA NA DOF

M 1 : 2500