


STROKOVNE PODLAGE

ZA OPPN 14-06: SANACIJA OBMOČJA RAZPRŠENE
GRADNJE (SORG) SMRJENE PEŠČENKE IN CEROJE

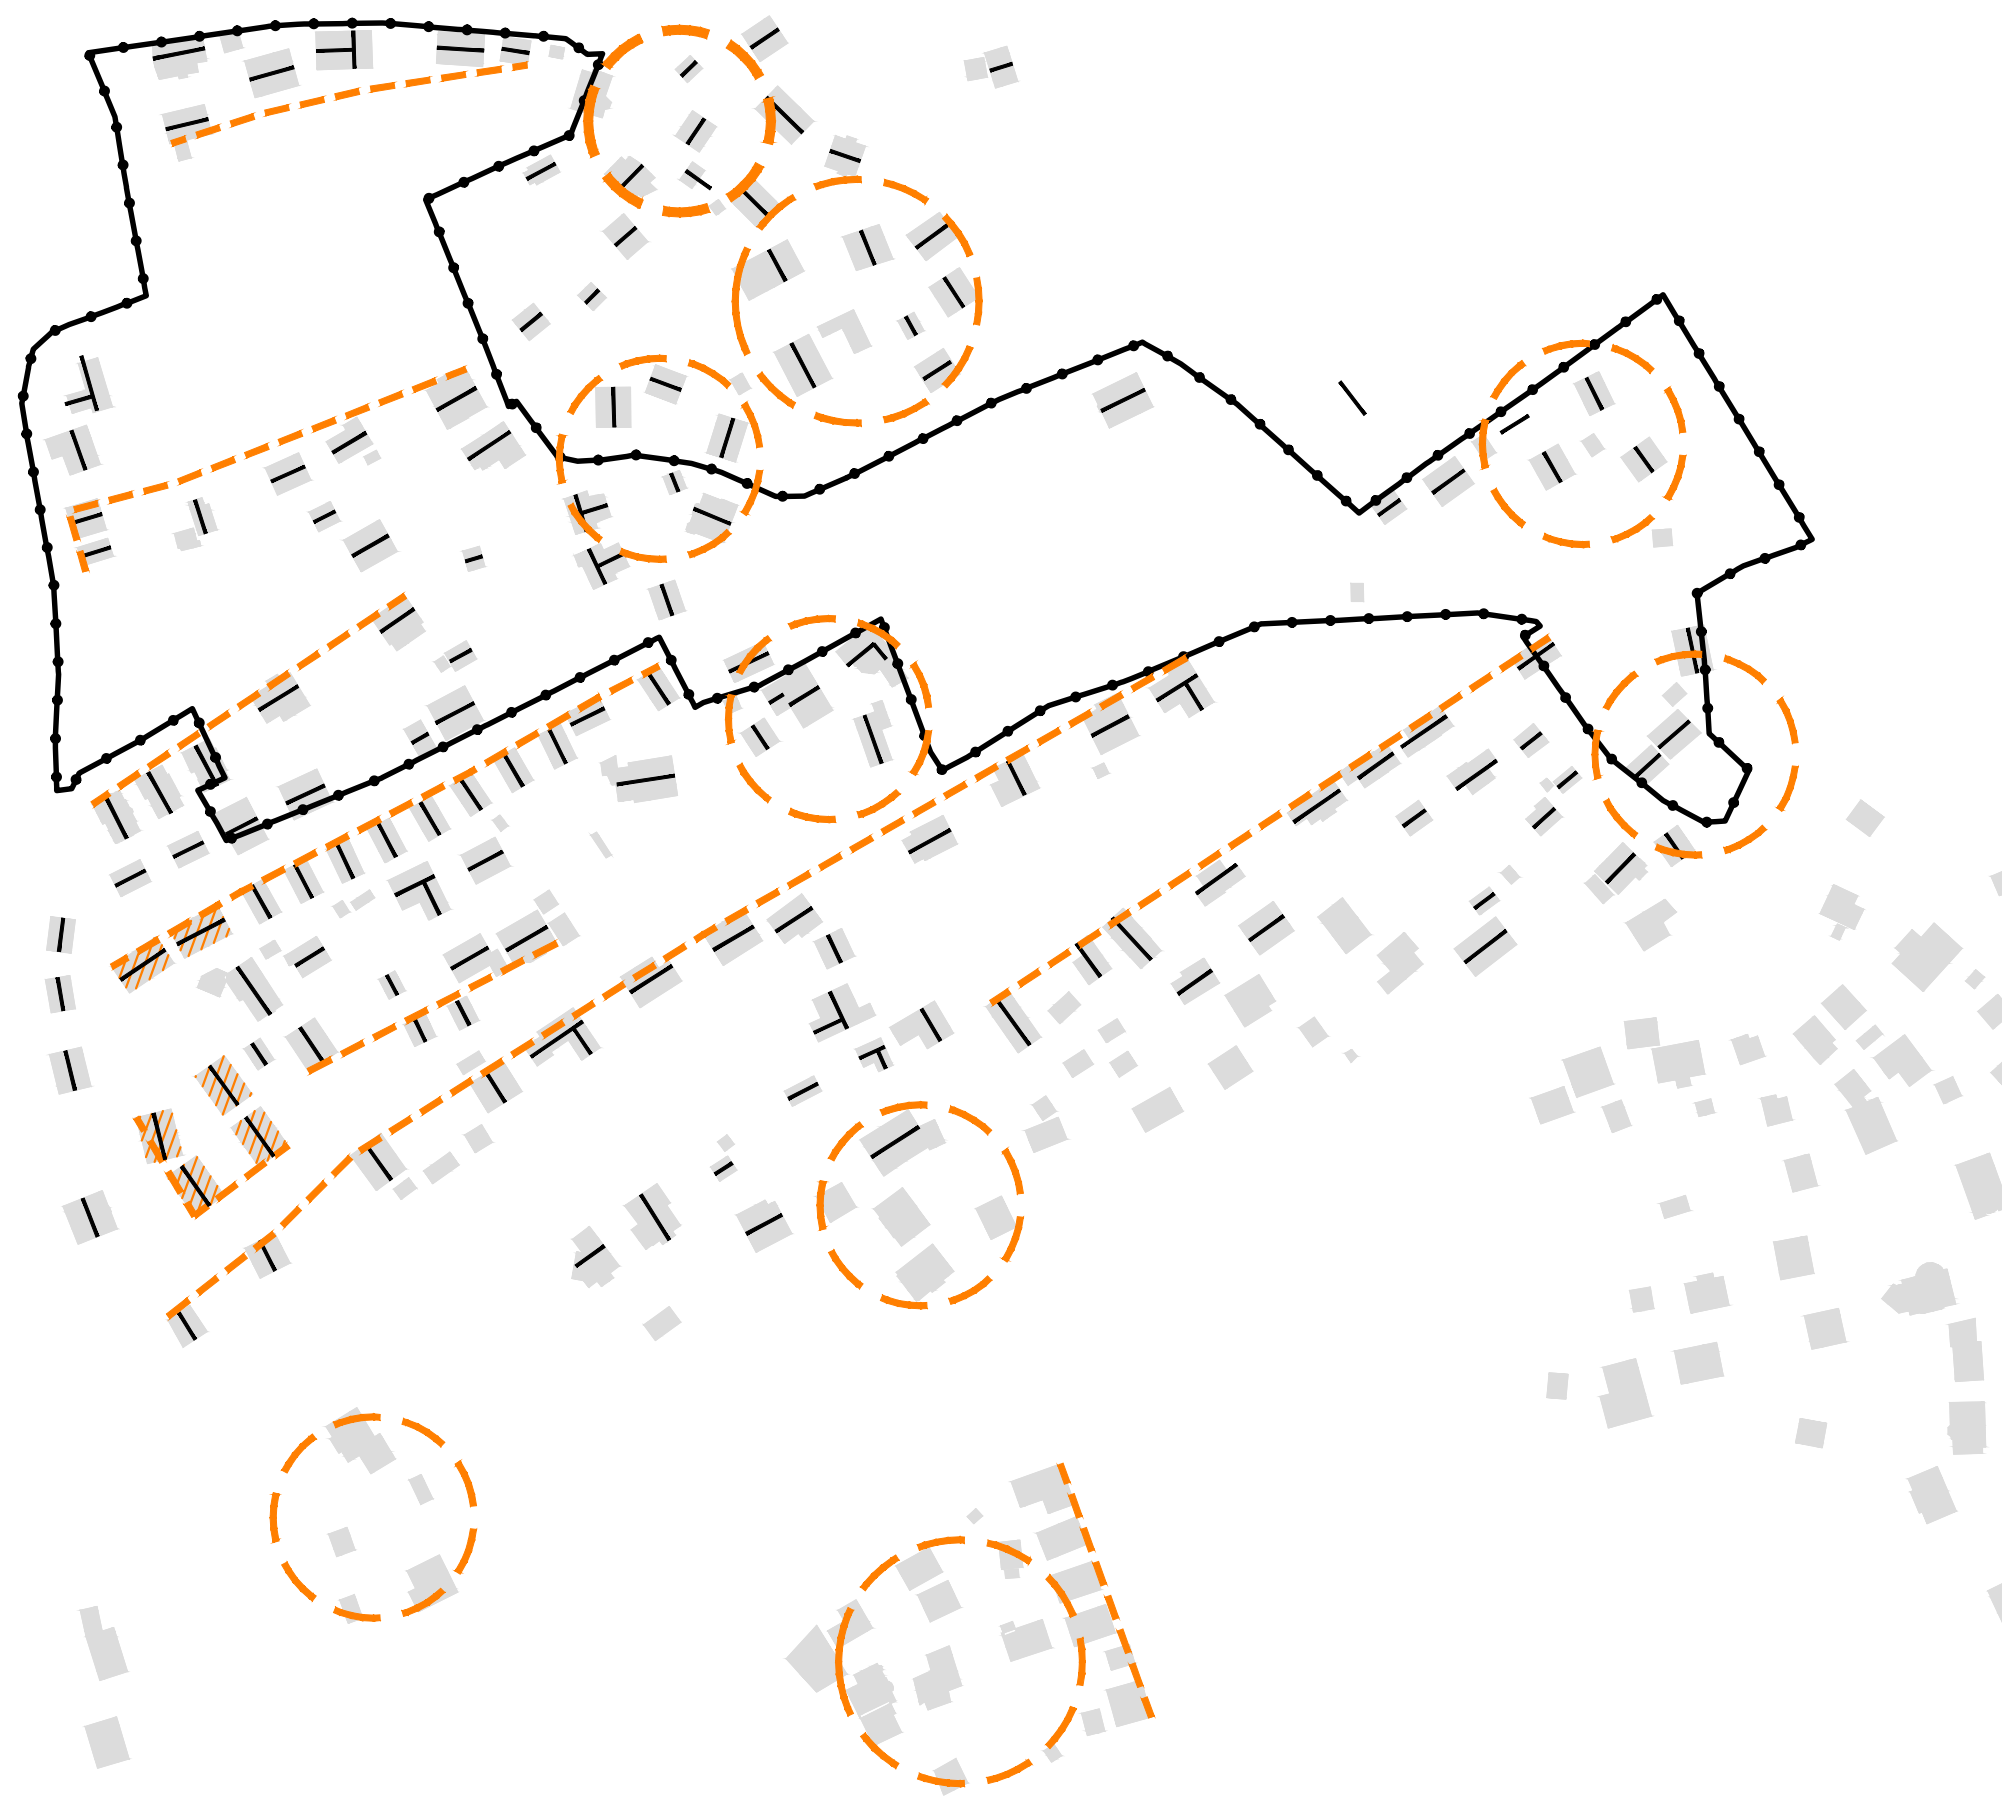

LEGENDA:

- MEJA OBMOČJA OPPN 14-06
- GRAJENA STRUKTURA (TOČKOVNA TIPOLOGIJA STAVB)
- ENOSTANOVANJSKA POZIDAVA
- VEČSTANOVANJSKA POZIDAVA (DVOJČEK)
- SMER SLEMEN
- LINEARNI (OBCESTNI) VZOREC POZIDAVE
- GRUČAST VZOREC POZIDAVE

ANALIZE / PRIKAZ STANJA PROSTORA

5 MORFOLOGIJA POZIDAVE
/ ANALIZA POZIDANE STRUKTURE

M 1 : 2500