






STROKOVNE PODLAGE

ZA OPPN 14-06: SANACIJA OBMOČJA RAZPRŠENE
GRADNJE (SORG) SMRJENE PEŠČENKE IN CEROJE

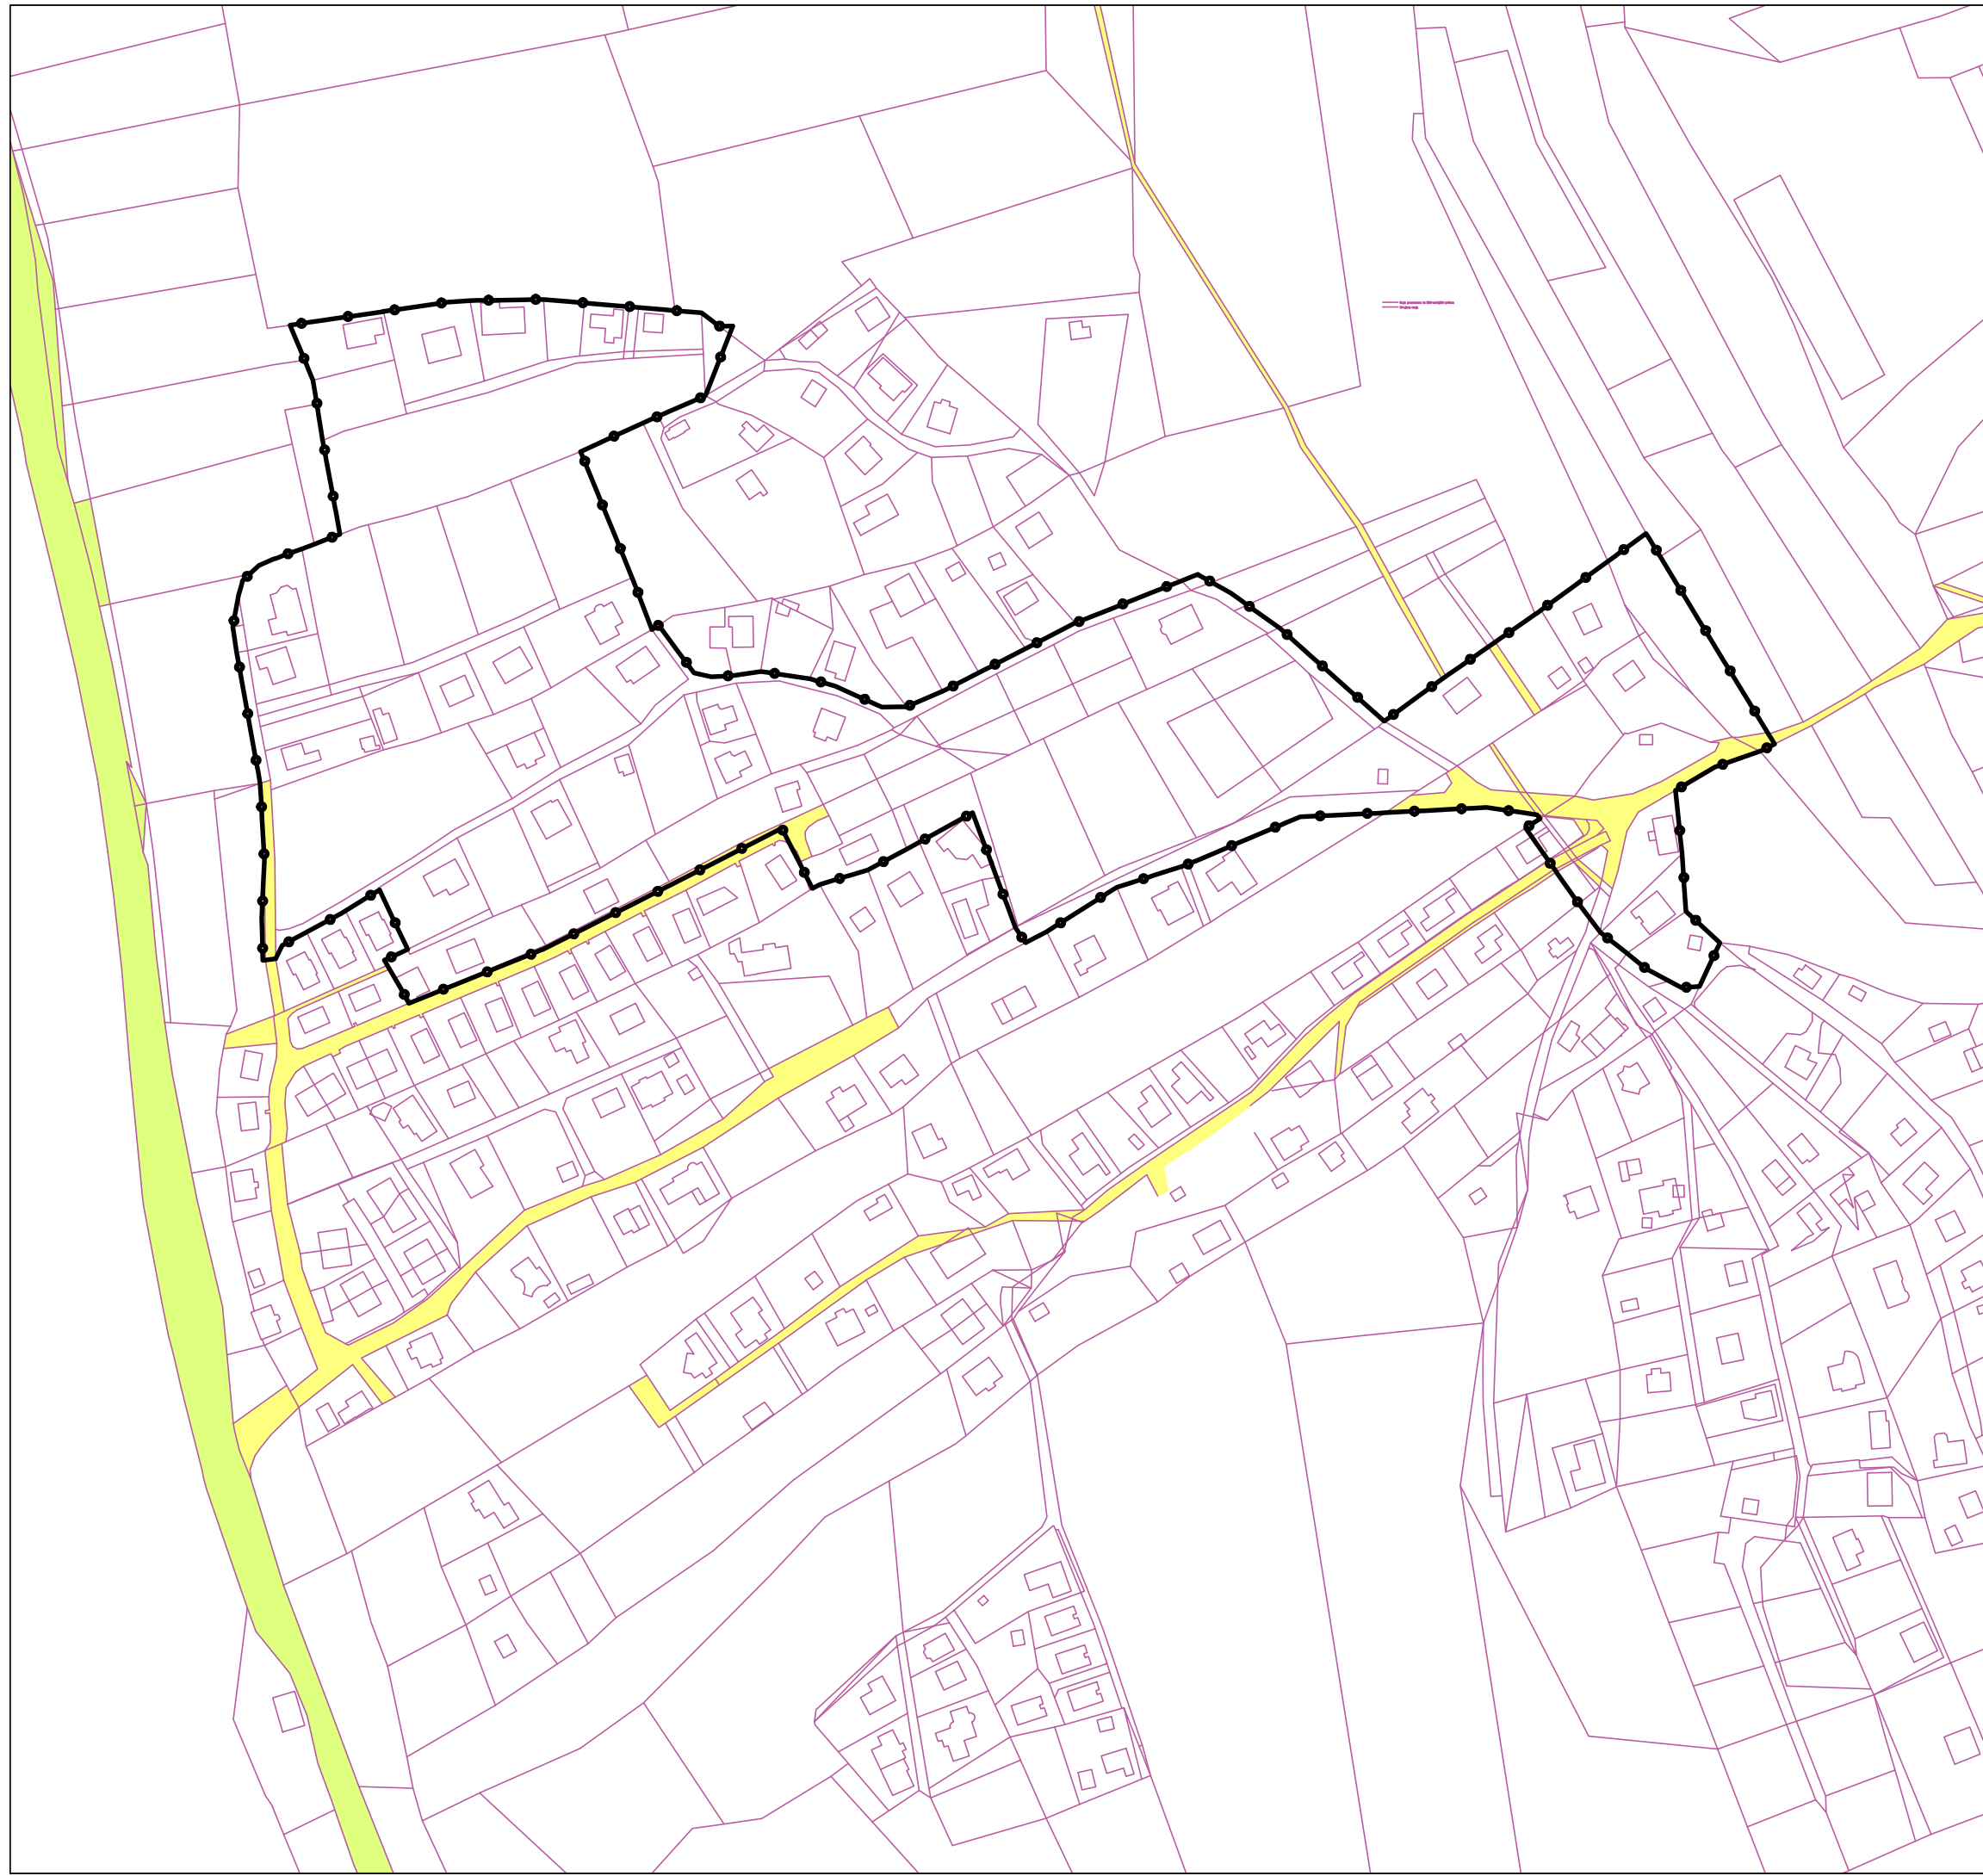

LEGENDA:

-  MEJA OBMOČJA OPPN 14-06
-  PARCELNO STANJE (ZKP)
- ZEMLJIŠKE PARCELE V JAVNI LASTI
-  ZEMLJIŠKE PARCELE V LASTI OBČINE
-  ZEMLJIŠKE PARCELE V LASTI RS

ANALIZE / PRIKAZ STANJA PROSTORA
7. ANALIZA PARCELNE STRUKTURE
IN JAVNIH POVRŠIN

M 1 : 2500