


## STROKOVNE PODLAGE

ZA OPPN 14-06: SANACIJA OBMOČJA RAZPRŠENE  
GRADNJE (SORG) SMRJENE PEŠČENKE IN CEROJE

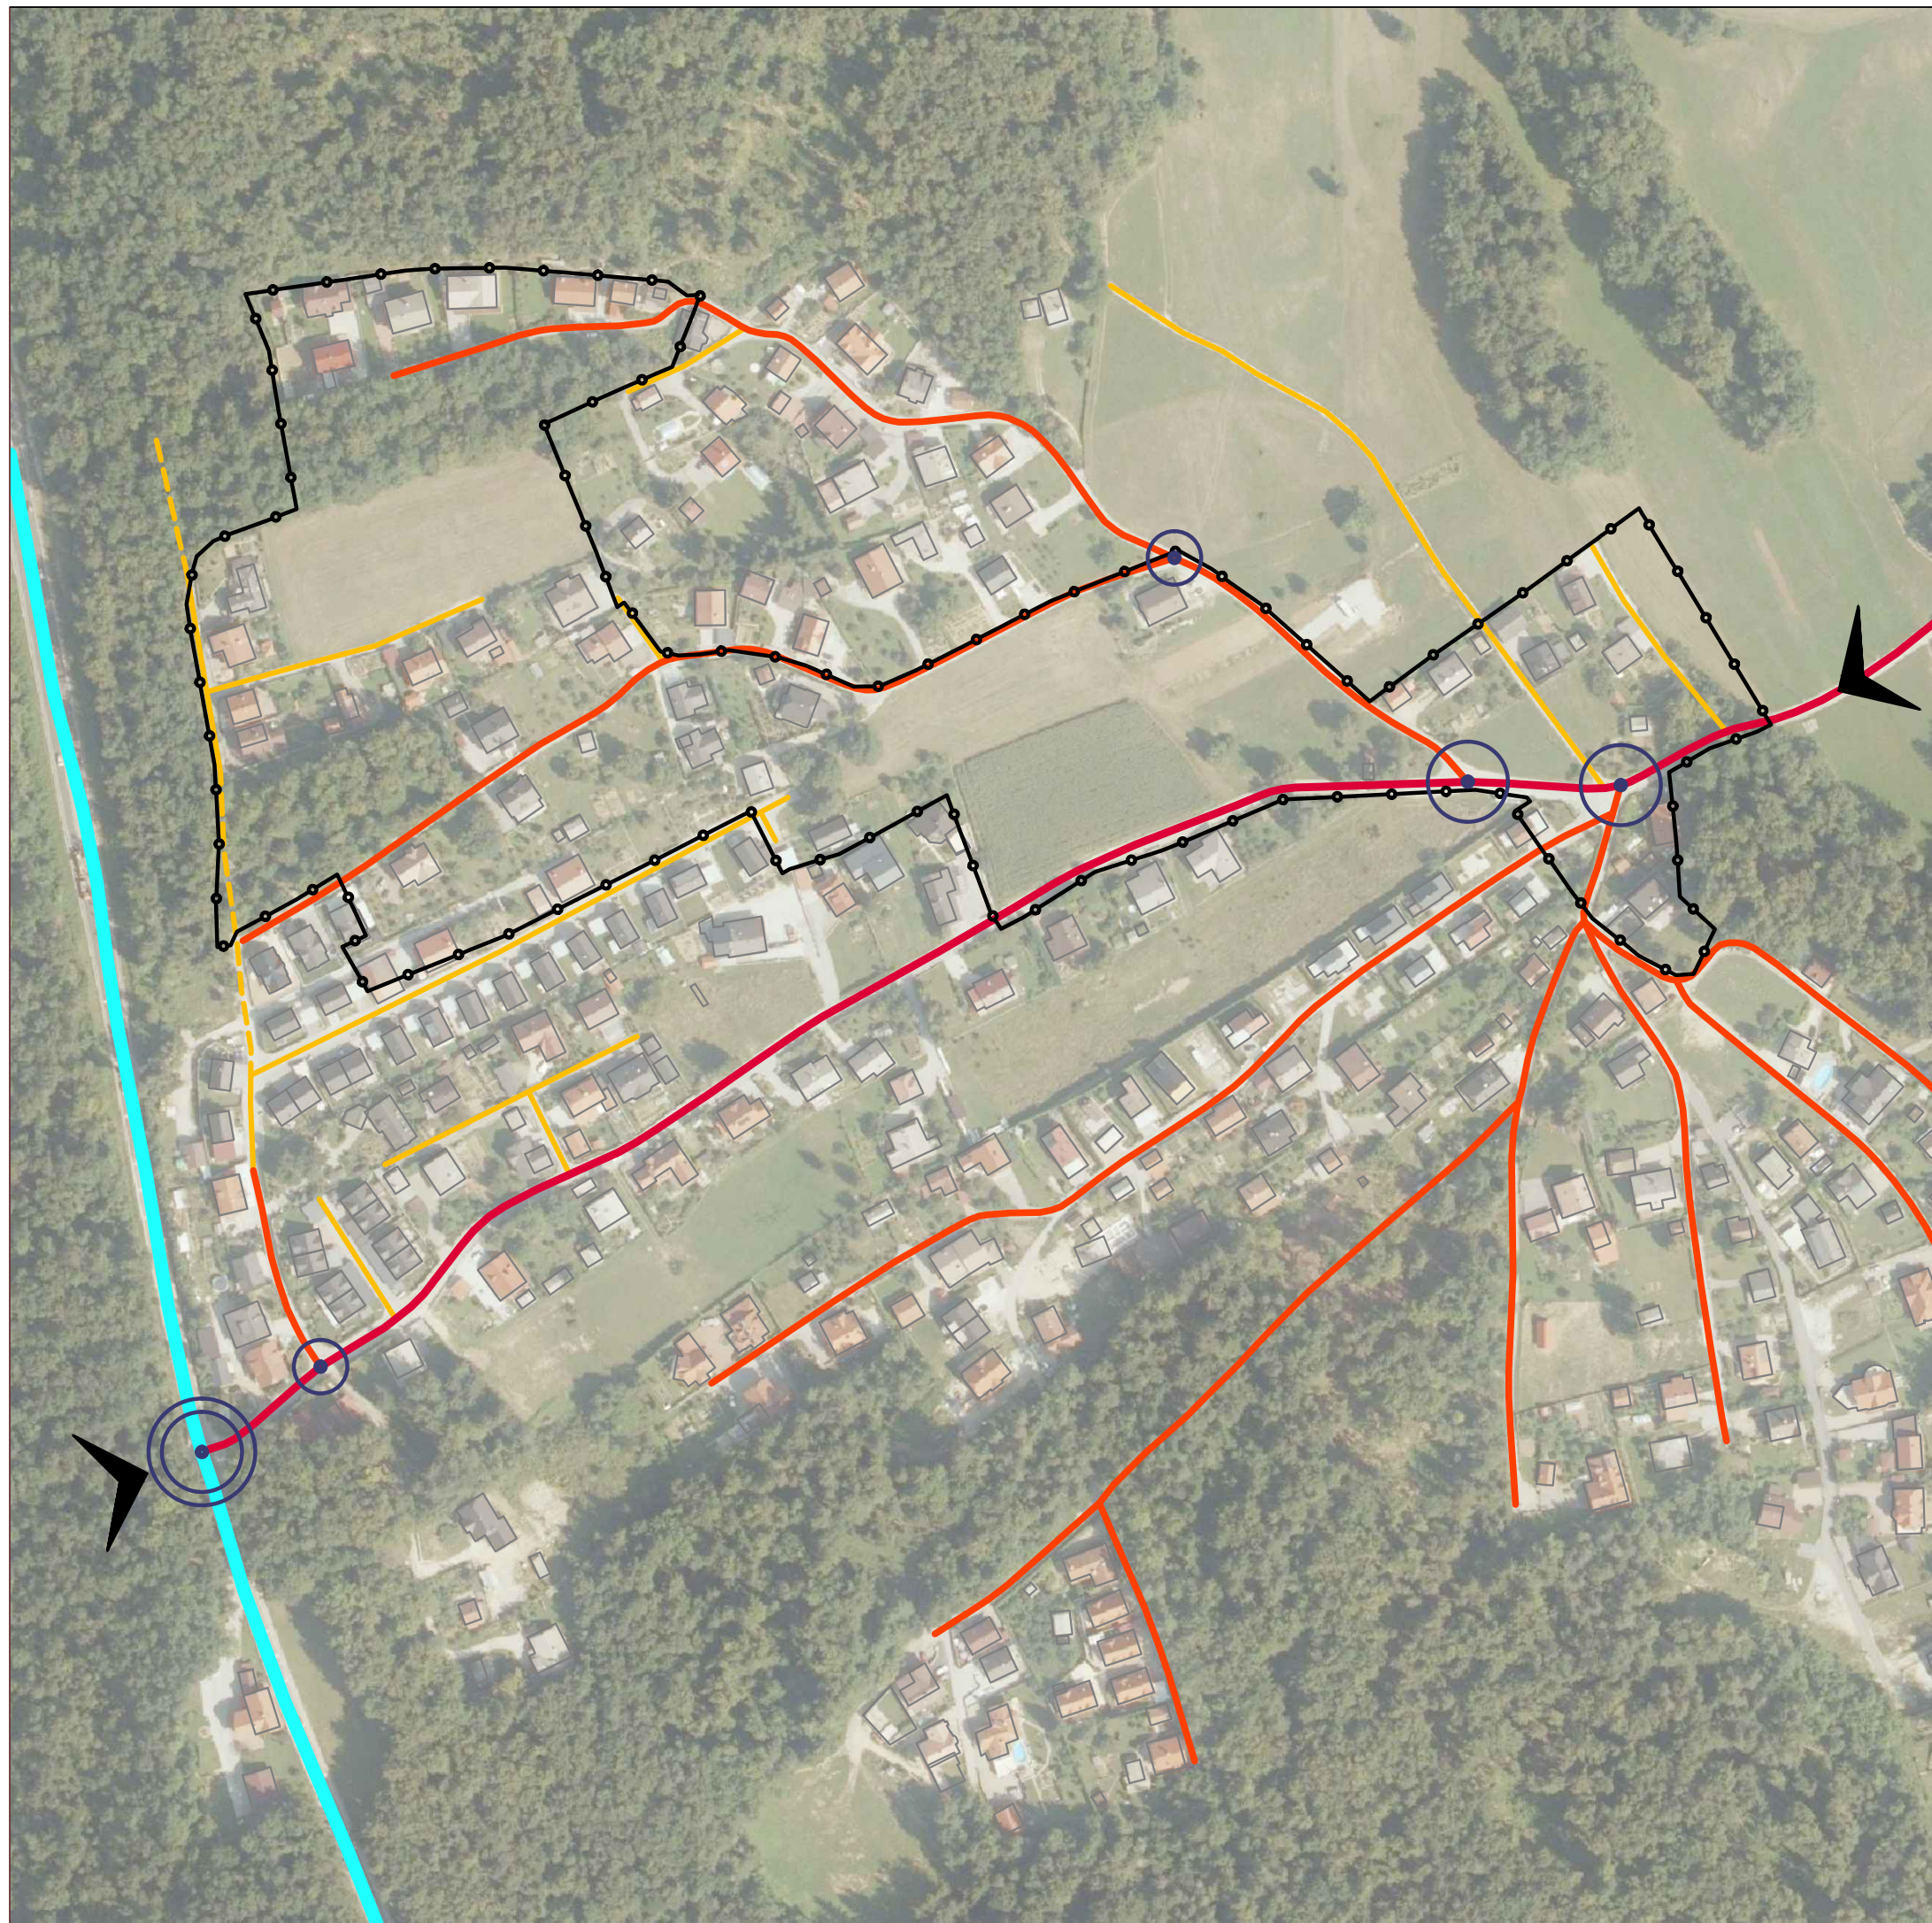

### LEGENDA:

- MEJA OBMOČJA OPPN 14-06
- DOSTOP V OBMOČJE
- GRAJENA STRUKTURA - OBJEKTI
- POMEMBNEJŠA STIČIŠČA / KRIŽIŠČA
- GLAVNA CESTA (G2 0261 ŠKOFLJICA - RAŠICA)
- LOKALNA CESTA (LC 404031 PIJAVA GORICA - SMRJENE)
- JAVNA POT
- NEKATEGORIZIRANA POT
- MAKADAMSKA IZVEDBA

ANALIZE / PRIKAZ STANJA PROSTORA

8. ANALIZA PROMETNEGA OMREŽJA

M 1 : 2500