



# Katastrski elaborat

## IZDELAVA PROJEKTNE DOKUMENTACIJE ZA IZVEDBO GRADNJE (PZI) KOLESARSKE POTI V OBČINI ŠKOFLJICA

VRSTA  
PROJEKTNE  
DOKUMENTACIJE

**PZI**

VRSTA GRADNJE

**Novogradnja**

ŠTEVILKA  
PROJEKTA

**8693**

INVESTITOR

**Občina Škofljica**

Šmarska cesta 3

1291 Škofljica

PROJEKTANT

**Ljubljanski urbanistični zavod d. d.**

Verovškova ulica 64

1000 Ljubljana

ODGOVORNA  
OSEBA  
PROJEKTANTA

**dr. Jure Zavrtanik**

univ. dipl. inž. arh.

PODPIS IN ŽIG

PRIPRAVIL

**Aljaž Peklaj**

mag. inž. geod. geoinf.

DATUM

**maj 2025**

**Ljubljanski**

Verovškova ulica 64

**T/** +386 1 360 24 00

[www.luz.si](http://www.luz.si)

**urbanistični**

SI-1000 Ljubljana

**F/** +386 1 360 24 01

**zavod, d. d.**

Slovenija

**E/** [info@luz.si](mailto:info@luz.si)

Zap. št.	Šifra KO	Ime KO	Parcela	Uradna površina	Približno odvzeta površina (m <sup>2</sup> )	Odsek kolesarske poti	Cesta, Ulica	Lastniki	Lastništvo (1) Občina (2) RS (3) JD, DL (4) Fizične osebe (5) Pravne osebe (6) Vsakokrat. et. lastnik
1	1695	KARLOVŠKO PREDMESTJE	249/1	1645	14			ŽUPNIJA LJUBLJANA - SV. PETER, Trubarjeva cesta 080, 1000 Ljubljana	5
2	1695	KARLOVŠKO PREDMESTJE	249/4	1495	16			REPUBLIKA SLOVENIJA, Gregorčičeva ulica 020, 1000 Ljubljana <i>Začasni upravljavec: Sklad kmetijskih zemljišč in gozdov Republike Slovenije, Dunajska cesta 58, 1000 Ljubljana</i>	2
3	1695	KARLOVŠKO PREDMESTJE	249/5	1365	13			Emil Žabjek, Dolenjska cesta 157, 1000 Ljubljana	4
4	1695	KARLOVŠKO PREDMESTJE	249/8	3730	21			Janez Kozlevčar, Spodnje Blato 010, 1290 Grosuplje	4
5	1695	KARLOVŠKO PREDMESTJE	249/9	3697	21			Emil Žabjek, Dolenjska cesta 157, 1000 Ljubljana	4
6	1695	KARLOVŠKO PREDMESTJE	249/13	3722	25			Nikolaj Dimic, Pri mostiščarjih 002, 1000 Ljubljana	4
7	1695	KARLOVŠKO PREDMESTJE	249/17	3651	17			Antonija Kovač, Stope 012, 1315 Velike Lašče	4
8	1695	KARLOVŠKO PREDMESTJE	249/20	1776	6			Miran Korenčič, Vinterca 001, 1000 Ljubljana	4
9	1695	KARLOVŠKO PREDMESTJE	249/21	1762	5			Silvestra Pristavec Dolenc, P.O. Box 421, Gilbert MN 55741 /, ZDA	4
10	1695	KARLOVŠKO PREDMESTJE	249/24	3403	8			Romana Šimenc, Bizoviška cesta 067, 1261 Ljubljana - Dobrunje	4
11	1695	KARLOVŠKO PREDMESTJE	249/25	1780	4			Marija Jesih, Bizoviška cesta 35a, 1261 Ljubljana - Dobrunje Silva Jesih, Bizoviška cesta 035A, 1261 Ljubljana - Dobrunje Sonja Jesih, Cesta v Kostanj 001, 1000 Ljubljana	4
12	1695	KARLOVŠKO PREDMESTJE	249/28	1789	3			Janez Bricelj, Pot na Visoko 23, 1261 Ljubljana - Dobrunje	4
13	1695	KARLOVŠKO PREDMESTJE	249/29	3578	4			Alojzij Jeriček, Šalijeva ulica 002, 8000 Novo mesto Boštjan Jeriček, Šalijeva ulica 002, 8000 Novo mesto	4
14	1695	KARLOVŠKO PREDMESTJE	249/32	2801	0			Emil Žabjek, Dolenjska cesta 157, 1000 Ljubljana	4
15	1695	KARLOVŠKO PREDMESTJE	249/45	1551	0			Jožica Cuzak, Sadinja vas 126, 1261 Ljubljana - Dobrunje	4
16	1695	KARLOVŠKO PREDMESTJE	249/48	1443	2			Ciril Bricelj, Bizoviška cesta 009, 1261 Ljubljana - Dobrunje	4
17	1695	KARLOVŠKO PREDMESTJE	249/49	1567	8			Nadica Jeras, Pot v dolino 004A, 1261 Ljubljana - Dobrunje	4
18	1695	KARLOVŠKO PREDMESTJE	249/52	1272	9			Jožica Težak, Hruševska cesta 48/a, 1000 Ljubljana - dostava	4

Zap. št.	Šifra KO	Ime KO	Parcela	Uradna površina	Približno odvzeta površina (m <sup>2</sup> )	Odsek kolesarske poti	Cesta, Ulica	Lastniki	Lastništvo (1) Občina (2) RS (3) JD, DL (4) Fizične osebe (5) Pravne osebe (6) Vsakokrat. et. lastnik
19	1695	KARLOVŠKO PREDMESTJE	249/53	3306	2			Andrej Perčič, Novo Polje, cesta IV 056, 1260 Ljubljana - Polje Ciril Anžič, Dobrunjska cesta 030B, 1261 Ljubljana - Dobrunje Igor Bricelj, Pot v dolino 044B, 1261 Ljubljana - Dobrunje Irena Lavrič, Dolenjska cesta 128, 1000 Ljubljana Ivan Babnik, Šentjakob 029, 1231 Ljubljana - Črnuče Jože Dimnik, Mrzla Luža 002, 8212 Velika Loka Majda Znoj, Trtnikova ulica 009, 1260 Ljubljana - Polje	4
20	1695	KARLOVŠKO PREDMESTJE	251/1	3156	22			Boštjan Žagar, Rudnik I 009B, 1000 Ljubljana Frančiška Žagar, Pot na Orle 001, 1000 Ljubljana Robert Žagar, Rudnik I 009D, 1000 Ljubljana	4
21	1695	KARLOVŠKO PREDMESTJE	252/1	2721	32			Dejan Hočevar, Litijska cesta 262, 1261 Ljubljana - Dobrunje Marija Glavič, Dolenjska cesta 185, 1000 Ljubljana - dostava	4
22	1695	KARLOVŠKO PREDMESTJE	254	5868	77			Mihael Šuštaršič, Dolenjska cesta 095, 1000 Ljubljana	4
23	1695	KARLOVŠKO PREDMESTJE	255	5671	79			Aleš Nered, Spodnji Rudnik I 017B, 1000 Ljubljana Bojan Nered, Spodnji Rudnik I 019, 1000 Ljubljana	4
24	1695	KARLOVŠKO PREDMESTJE	257	2766	37			Aleš Nered, Spodnji Rudnik I 017B, 1000 Ljubljana Bojan Nered, Spodnji Rudnik I 019, 1000 Ljubljana	4
25	1695	KARLOVŠKO PREDMESTJE	258	2738	61			Aleš Nered, Spodnji Rudnik I 017B, 1000 Ljubljana Bojan Nered, Spodnji Rudnik I 019, 1000 Ljubljana	4
26	1695	KARLOVŠKO PREDMESTJE	259	7640	74			Nada Rotar, Dolenjska cesta 189, 1291 Škofljica Tatjana Molnar, Dolenjska cesta 189, 1291 Škofljica	4
27	1695	KARLOVŠKO PREDMESTJE	262	5017	53			Sonja Gliha, Seliškarjeva cesta 011, 1290 Grosuplje	4
28	1695	KARLOVŠKO PREDMESTJE	263/1	2456	25			Frančiška Prepeluh, Dobrunjska cesta 040E, 1261 Ljubljana - Dobrunje Natalija Prepeluh, Dobrunjska cesta 040E, 1261 Ljubljana - Dobrunje Toni Prepeluh, Dobrunjska cesta 040E, 1261 Ljubljana - Dobrunje	4
29	1695	KARLOVŠKO PREDMESTJE	264/1	2386	14			Vinko Perko, Dobrunjska cesta 022, 1261 Ljubljana - Dobrunje	4
30	1695	KARLOVŠKO PREDMESTJE	646	2068	1025			MESTNA OBČINA LJUBLJANA, Mestni trg 001, 1000 Ljubljana	1

Zap. št.	Šifra KO	Ime KO	Parcela	Uradna površina	Približno odvzeta površina (m <sup>2</sup> )	Odsek kolesarske poti	Cesta, Ulica	Lastniki	Lastništvo (1) Občina (2) RS (3) JD, DL (4) Fizične osebe (5) Pravne osebe (6) Vsakokrat. et. lastnik
31	1696	RUDNIK	51/1	15501	423			Av gust Janez Martinc, Rudnik I 008A, 1000 Ljubljana Jožica Matko, Ulica Vide Pregarčeve 029, 1000 Ljubljana Majda Zupančič, Cesta ob Barju 024, 1291 Škofljica Marta Kraškovic, Primičeva ulica 030, 1291 Škofljica Vida Haler, Rudnik I 011C, 1000 Ljubljana	4
32	1696	RUDNIK	51/6	3619	255			Bogomir Dimic, Dolenjska cesta 248, 1291 Škofljica Olga Dimic, Dolenjska cesta 248, 1291 Škofljica	4
33	1696	RUDNIK	51/9	589	45			Bogomir Dimic, Dolenjska cesta 248, 1291 Škofljica Olga Dimic, Dolenjska cesta 248, 1291 Škofljica	4
34	1696	RUDNIK	51/12	236	30			Bogomir Dimic, Dolenjska cesta 248, 1291 Škofljica Olga Dimic, Dolenjska cesta 248, 1291 Škofljica	4
35	1696	RUDNIK	51/13	2221	181			Stanislav Dorče Zalar, Tkalska ulica 003, 1230 Domžale	4
36	1696	RUDNIK	51/14	2326	23			Javno dobro (A.C.) <i>Začasen upravljavec: OBČINA ŠKOFLJICA, Šmarska cesta 3, 1291 Škofljica</i>	3
37	1696	RUDNIK	51/20	452	99			OBČINA ŠKOFLJICA, Šmarska cesta 003, 1291 Škofljica	1
38	1696	RUDNIK	1911/3	381	96			OBČINA ŠKOFLJICA, Šmarska cesta 003, 1291 Škofljica	1
39	1696	RUDNIK	1911/18	2905	420			Ana Mahne, Dolenjska cesta 275, 1291 Škofljica OBČINA ŠKOFLJICA, Šmarska cesta 003, 1291 Škofljica	1,4
40	1696	RUDNIK	1911/19	226	1			Ana Mahne, Dolenjska cesta 275, 1291 Škofljica OBČINA ŠKOFLJICA, Šmarska cesta 003, 1291 Škofljica	1,4
41	1696	RUDNIK	1912	1935	155			Miro Pirc, Nebčeva ulica 104, 1291 Škofljica	4
42	1696	RUDNIK	1917/1	3776	59			Marija Samec, Gorenje Blato 020, 1291 Škofljica	4
43	1696	RUDNIK	1917/3	608	21			vsakokratni lastnik nepremičnine: k.o. 1696 RUDNIK stavba 2820	6
44	1696	RUDNIK	1918/2	154	77			Marija Samec, Gorenje Blato 020, 1291 Škofljica	4
45	1696	RUDNIK	1920/9	500	5			Martina Debevc, Vrečarjeva ulica 009, 1291 Škofljica	4
46	1696	RUDNIK	1924/13	656	6			Miro Pirc, Nebčeva ulica 104, 1291 Škofljica	4
47	1696	RUDNIK	1944/15	315	278			OBČINA ŠKOFLJICA, Šmarska cesta 003, 1291 Škofljica	1
48	1696	RUDNIK	1944/83	17909	0			Sabina Juhart, Dolenjska cesta 282, 1291 Škofljica Zinka Kerin, Babškova pot 017, 1291 Škofljica	4
49	1696	RUDNIK	1947/82	206	165			OBČINA ŠKOFLJICA, Šmarska cesta 003, 1291 Škofljica	1



Zap. št.	Šifra KO	Ime KO	Parcela	Uradna površina	Približno odvzeta površina (m <sup>2</sup> )	Odsek kolesarske poti	Cesta, Ulica	Lastniki	Lastništvo (1) Občina (2) RS (3) JD, DL (4) Fizične osebe (5) Pravne osebe (6) Vsakokrat. et. lastnik
50	1696	RUDNIK	1949/7	182	0			Ludvik Kastelic, Nebčeva ulica 044, 1291 Škofljica Vesna Kastelic Vaupotič, Nebčeva ulica 44, 1291 Škofljica Vesna Kastelic Vaupotič, Nebčeva ulica 44, 1291 Škofljica	4
51	1696	RUDNIK	1949/13	53	9			OBČINA ŠKOFIJICA, Šmarska cesta 003, 1291 Škofljica	1
52	1696	RUDNIK	1952/5	2671	6			Anica Kosi, Nebčeva ulica 38, 1291 Škofljica	4
53	1696	RUDNIK	1952/14	785	5			Miha Škof, Nebčeva ulica 036, 1291 Škofljica	4
54	1696	RUDNIK	1952/15	247	1			vsakokratni lastnik nepremičnine: k.o. 1696 RUDNIK stavba 1526	6
55	1696	RUDNIK	1952/16	489	3			Jelka Kastelic, Skrbniškova ulica 032, 1000 Ljubljana	4
56	1696	RUDNIK	1955/1	1034	6			Matilda Habjanič, Nebčeva ulica 024, 1291 Škofljica	4
57	1696	RUDNIK	1956/21	36	36			Diming Invest, družba za razvoj nepremičnin, d.o.o., Pot na Visoko 015R, 1261 Ljubljana - Dobrunje	5
58	1696	RUDNIK	1956/29	509	9			vsakokratni lastnik nepremičnine: k.o. 1696 RUDNIK stavba 2507 vsakokratni lastnik nepremičnine: k.o. 1696 RUDNIK stavba 2508 vsakokratni lastnik nepremičnine: k.o. 1696 RUDNIK stavba 2595	6
59	1696	RUDNIK	1956/34	886	69			vsakokratni lastnik nepremičnine: k.o. 1696 RUDNIK stavba 2595	6
60	1696	RUDNIK	1960/1	3616	198			Franc Glavič, Dolenjska cesta 329, 1291 Škofljica	4
61	1696	RUDNIK	1960/2	4140	462			Franc Glavič, Dolenjska cesta 329, 1291 Škofljica	4
62	1696	RUDNIK	1961/2	1588	389			Marija Škrinjar, Ob potoku 011, 1291 Škofljica	4
63	1696	RUDNIK	1966/2	165	165			OBČINA ŠKOFIJICA, Šmarska cesta 003, 1291 Škofljica	1
64	1696	RUDNIK	1968/1	916	86			Nada Rotar, Dolenjska cesta 189, 1291 Škofljica Tatjana Molnar, Dolenjska cesta 189, 1291 Škofljica	4
65	1696	RUDNIK	1968/5	1356	125			Nika Zupančič, Nebčeva ulica 052, 1291 Škofljica	4
66	1696	RUDNIK	1968/8	390	38			Ivan Jamnik, Gorkičeva ulica 002, 1000 Ljubljana Janez Jamnik, Dolenjska cesta 289, 1291 Škofljica Janez Jamnik, Dolenjska cesta 289, 1291 Škofljica Marija Jamnik, Dolenjska cesta 289, 1291 Škofljica	4
67	1696	RUDNIK	1968/10	390	37			Ivan Jamnik, Gorkičeva ulica 002, 1000 Ljubljana Janez Jamnik, Dolenjska cesta 289, 1291 Škofljica Janez Jamnik, Dolenjska cesta 289, 1291 Škofljica Marija Jamnik, Dolenjska cesta 289, 1291 Škofljica	4

Zap. št.	Šifra KO	Ime KO	Parcela	Uradna površina	Približno odvzeta površina (m <sup>2</sup> )	Odsek kolesarske poti	Cesta, Ulica	Lastniki	Lastništvo (1) Občina (2) RS (3) JD, DL (4) Fizične osebe (5) Pravne osebe (6) Vsakokrat. et. lastnik
68	1696	RUDNIK	1975/1	1345	83			Ivan Jamnik, Gorkičeva ulica 002, 1000 Ljubljana Janez Jamnik, Dolenjska cesta 289, 1291 Škofljica Janez Jamnik, Dolenjska cesta 289, 1291 Škofljica Marija Jamnik, Dolenjska cesta 289, 1291 Škofljica	4
69	1696	RUDNIK	1975/4	708	26			Helenca Smolnikar, Zadružna ulica 010, 1218 Komenda	4
70	1696	RUDNIK	1976/4	771	23			Uroš Erklavec, Dolenjska cesta 262A, 1291 Škofljica	4
71	1696	RUDNIK	1976/9	622	13			Helenca Smolnikar, Zadružna ulica 010, 1218 Komenda	4
72	1696	RUDNIK	1976/10	630	9			Natalija Erklavec Bukovec, Dolenjska cesta 262A, 1291 Škofljica	4
73	1696	RUDNIK	1977/1	1198	36			Angela Omahen, Pot na Grič 012, 1000 Ljubljana	4
74	1696	RUDNIK	1978/2	1077	25			Ivan Jamnik, Gorkičeva ulica 002, 1000 Ljubljana Janez Jamnik, Dolenjska cesta 289, 1291 Škofljica Janez Jamnik, Dolenjska cesta 289, 1291 Škofljica Marija Jamnik, Dolenjska cesta 289, 1291 Škofljica	4
75	1696	RUDNIK	1978/3	1005	18			Franc Tomec, Dolenjska cesta 268, 1291 Škofljica	4
76	1696	RUDNIK	1979/1	3780	24			Franc Tomec, Dolenjska cesta 268, 1291 Škofljica	4
77	1696	RUDNIK	1979/2	3353	22			Franc Okorn, Orle 006, 1291 Škofljica Jožica Okorn, Orle 006, 1291 Škofljica	4
78	1696	RUDNIK	1980/1	3759	35			Alojz Šivavec, Spodnji Rudnik I 012, 1000 Ljubljana Boštjan Treven, Trg Pohorskega bataljona 001A, 1412 Kisovec Janez Groznik, Lobček 040, 1290 Grosuplje Jelka Bukovec, Zalog pri Škofljici 005, 1291 Škofljica Majda Škofic, Cerklje ob Krki 059, 8263 Cerklje ob Krki Peter Groznik, Pot na Orle 002, 1000 Ljubljana Roman Groznik, Srednjevaška ulica 007, 1291 Škofljica Štefanija Šivavec, Spodnji Rudnik I 12, 1000 Ljubljana	4

Zap. št.	Šifra KO	Ime KO	Parcela	Uradna površina	Približno odvzeta površina (m <sup>2</sup> )	Odsek kolesarske poti	Cesta, Ulica	Lastniki	Lastništvo (1) Občina (2) RS (3) JD, DL (4) Fizične osebe (5) Pravne osebe (6) Vsakokrat. et. lastnik
79	1696	RUDNIK	1980/2	584	25			Alojz Šivavec, Spodnji Rudnik I 012, 1000 Ljubljana Boštjan Treven, Trg Pohorskega bataljona 001A, 1412 Kisovec Janez Groznik, Lobček 040, 1290 Grosuplje Jelka Bukovec, Zalog pri Škofljici 005, 1291 Škofljica Majda Škofic, Cerklje ob Krki 059, 8263 Cerklje ob Krki Peter Groznik, Pot na Orle 002, 1000 Ljubljana Roman Groznik, Srednjevaška ulica 007, 1291 Škofljica Štefanija Šivavec, Spodnji Rudnik I 12, 1000 Ljubljana	4
80	1696	RUDNIK	1981/1	3330	22			Franc Tomec, Dolenjska cesta 268, 1291 Škofljica	4
81	1696	RUDNIK	1981/2	2913	0			Ana Erklavec, Babnogoriška cesta 019, 1291 Škofljica Jožef Erklavec, Babnogoriška cesta 019, 1291 Škofljica	4
82	1696	RUDNIK	1982/1	5158	44			Franc Okorn, Orle 006, 1291 Škofljica Jožica Okorn, Orle 006, 1291 Škofljica	4
83	1696	RUDNIK	1982/2	4919	14			Silvestra Cimerman, Dolenjska cesta 260, 1291 Škofljica	4
84	1696	RUDNIK	1983/14	452	0			Alojzij Nebec, Orle 010, 1291 Škofljica	4
85	1696	RUDNIK	2236/4	3328	405			Marija Kastelic, Babnogoriška cesta 003, 1291 Škofljica Slavka Kastelic, Babnogoriška cesta 003, 1291 Škofljica Tomaž Kastelic, Babnogoriška cesta 003, 1291 Škofljica	4
86	1696	RUDNIK	2237/1	5446	219			Angela Erklavec, Vrečarjeva ulica 002, 1291 Škofljica Angela Erklavec, Vrečarjeva ulica 002, 1291 Škofljica	4
87	1696	RUDNIK	2237/4	3464	189			Darinka Sinjur, Srednjevaška ulica 078, 1291 Škofljica	4
88	1696	RUDNIK	2238/2	2675	86			Albina Bobnar, Trpinčeva ulica 059, 1000 Ljubljana	4
89	1696	RUDNIK	2239/1	5754	178			Danica Šterlekar, Kamnikarjeva ulica 018, 1291 Škofljica Helenca Šterlekar, Kamnikarjeva ulica 018, 1291 Škofljica	4
90	1696	RUDNIK	2240/1	3600	104			Danica Šterlekar, Kamnikarjeva ulica 018, 1291 Škofljica Helenca Šterlekar, Kamnikarjeva ulica 018, 1291 Škofljica	4
91	1696	RUDNIK	2241/3	2868	68			Marija Škrinjar, Ob potoku 011, 1291 Škofljica	4
92	1696	RUDNIK	2242/3	3007	29			Ana Gornik, Marija Kastelic, Babnogoriška cesta 003, 1291 Škofljica Slavka Kastelic, Babnogoriška cesta 003, 1291 Škofljica Tomaž Kastelic, Babnogoriška cesta 003, 1291 Škofljica	4
93	1696	RUDNIK	2248/1	5268	1			Albina Bobnar, Trpinčeva ulica 059, 1000 Ljubljana	4

Zap. št.	Šifra KO	Ime KO	Parcela	Uradna površina	Približno odvzeta površina (m <sup>2</sup> )	Odsek kolesarske poti	Cesta, Ulica	Lastniki	Lastništvo (1) Občina (2) RS (3) JD, DL (4) Fizične osebe (5) Pravne osebe (6) Vsakokrat. et. lastnik
94	1696	RUDNIK	2249/1	564	1			Alojzij Nebec, Dolenjska cesta 410A, 1291 Škofljica Marinka Gale, Oražnova ulica 008, 1000 Ljubljana Tanja Latin, Perovo 009C, 1290 Grosuplje	4
95	1696	RUDNIK	2249/2	1041	30			Alojzij Dremelj, Dolenjska cesta 338, 1291 Škofljica Alojzij Dremelj, Dolenjska cesta 338, 1291 Škofljica	4
96	1696	RUDNIK	2250/1	3117	86			Joži Perne, Pod Strahom 018, 1291 Škofljica	4
97	1696	RUDNIK	2250/2	3163	77			Drago Garbajs, Babnogoriška cesta 036, 1291 Škofljica	4
98	1696	RUDNIK	2251/1	2440	40			Tadeja Cokan, Babnogoriška cesta 007, 1291 Škofljica	4
99	1696	RUDNIK	2251/2	2596	27			Jure Bregar, Pod Strahom 003, 1291 Škofljica	4
100	1696	RUDNIK	2252/1	7126	116			Marjan Strgar, Trpinčeva ulica 067, 1000 Ljubljana	4
101	1696	RUDNIK	2253/1	4207	0			Ivan Dolinšek, Jagrova ulica 036, 1291 Škofljica	4
102	1696	RUDNIK	2254/1	6195	4			Florijan Skubic, Ulica bratov Kastelic 001, 1291 Škofljica Franc Skubic, Šmarska cesta 067, 1291 Škofljica Marija Božena Skubic, Ulica bratov Kastelic 001, 1291 Škofljica	4
103	1696	RUDNIK	2255/2	4638	62			Joži Perne, Pod Strahom 018, 1291 Škofljica	4
104	1696	RUDNIK	2255/5	515	1			Joži Perne, Pod Strahom 018, 1291 Škofljica	4
105	1696	RUDNIK	2256/1	901	7			Fani Tomažič, Cesta ob Barju 060, 1291 Škofljica	4
106	1696	RUDNIK	2257/1	402	49			Apolonija Bregar, Pod Strahom 003, 1291 Škofljica	4
107	1696	RUDNIK	2258/1	4716	71			Jožica Glavič, Dolenjska cesta 329, 1291 Škofljica	4
108	1696	RUDNIK	2259/4	1242	117			Miha Mikolič, Cesta ob Barju 004, 1291 Škofljica	4
109	1696	RUDNIK	2264/1	3948	94			Jožica Glavič, Dolenjska cesta 329, 1291 Škofljica	4
110	1696	RUDNIK	2265/1	2580	24			Ivan Goršič, Dolenjska cesta 449, 1291 Škofljica	4
111	1696	RUDNIK	2265/4	48	48			Ivan Goršič, Dolenjska cesta 449, 1291 Škofljica	4
112	1696	RUDNIK	2265/5	963	70			Ivan Goršič, Dolenjska cesta 449, 1291 Škofljica	4
113	1696	RUDNIK	2309/2	254	28			JAVNO DOBRO Začasen upravljavec: OBČINA ŠKOFIJICA, Šmarska cesta 3, 1291 Škofljica	3

Zap. št.	Šifra KO	Ime KO	Parcela	Uradna površina	Približno odvzeta površina (m <sup>2</sup> )	Odsek kolesarske poti	Cesta, Ulica	Lastniki	Lastništvo (1) Občina (2) RS (3) JD, DL (4) Fizične osebe (5) Pravne osebe (6) Vsakokrat. et. lastnik
114	1696	RUDNIK	2313/3	301	30			REPUBLIKA SLOVENIJA, Gregorčičeva ulica 020, 1000 Ljubljana Začasni upravljavec: Ministrstvo za naravne vire in prostor Direkcija Republike Slovenije za vode, Mariborska cesta 88, 3000 Celje	2
115	1696	RUDNIK	2317/1	1538	13			REPUBLIKA SLOVENIJA, Gregorčičeva ulica 020, 1000 Ljubljana Začasni upravljavec: Ministrstvo za naravne vire in prostor Direkcija Republike Slovenije za vode, Mariborska cesta 88, 3000 Celje	2
116	1696	RUDNIK	2327/1	54390	753			REPUBLIKA SLOVENIJA, Gregorčičeva ulica 020, 1000 Ljubljana Začasni upravljavec: Slovenske železnice - Infrastruktura, družba za upravljanje in vzdrževanje železniške infrastrukture ter vodenje železniškega prometa, d.o.o., Kolodvorska ulica 11, 1000 Ljubljana	2
117	1696	RUDNIK	2328/1	22083	1655			REPUBLIKA SLOVENIJA, Gregorčičeva ulica 020, 1000 Ljubljana Začasni upravljavec: Slovenske železnice - Infrastruktura, družba za upravljanje in vzdrževanje železniške infrastrukture ter vodenje železniškega prometa, d.o.o., Kolodvorska ulica 11, 1000 Ljubljana	2
118	1696	RUDNIK	2329	1364	880			JAVNO DOBRO Začasen upravljavec: OBČINA ŠKOFLJICA, Šmarska cesta 3, 1291 Škofljica	3
119	1696	RUDNIK	2330	2253	620			JAVNO DOBRO Začasen upravljavec: OBČINA ŠKOFLJICA, Šmarska cesta 3, 1291 Škofljica	3
120	1696	RUDNIK	2331/1	1234	718			JAVNO DOBRO Začasen upravljavec: OBČINA ŠKOFLJICA, Šmarska cesta 3, 1291 Škofljica	3
121	1696	RUDNIK	2331/2	135	34			JAVNO DOBRO Začasen upravljavec: OBČINA ŠKOFLJICA, Šmarska cesta 3, 1291 Škofljica	3
122	1696	RUDNIK	2332/1	669	577			JAVNO DOBRO Začasen upravljavec: OBČINA ŠKOFLJICA, Šmarska cesta 3, 1291 Škofljica	3

Zap. št.	Šifra KO	Ime KO	Parcela	Uradna površina	Približno odvzeta površina (m <sup>2</sup> )	Odsek kolesarske poti	Cesta, Ulica	Lastniki	Lastništvo (1) Občina (2) RS (3) JD, DL (4) Fizične osebe (5) Pravne osebe (6) Vsakokrat. et. lastnik
123	1696	RUDNIK	2333/1	528	268			JAVNO DOBRO <i>Začasen upravljavec: OBČINA ŠKOFLJICA, Šmarska cesta 3, 1291 Škofljica</i>	3
124	1696	RUDNIK	2333/2	586	436			JAVNO DOBRO <i>Začasen upravljavec: OBČINA ŠKOFLJICA, Šmarska cesta 3, 1291 Škofljica</i>	3
125	1696	RUDNIK	2333/3	101	33			JAVNO DOBRO <i>Začasen upravljavec: OBČINA ŠKOFLJICA, Šmarska cesta 3, 1291 Škofljica</i>	3
126	1696	RUDNIK	2334/3	810	102			JAVNO DOBRO <i>Začasen upravljavec: OBČINA ŠKOFLJICA, Šmarska cesta 3, 1291 Škofljica in DRUŽBA ZA AVTOCESTE V REPUBLIKI SLOVENIJI D.D. , Ulica XIV. divizije 4, 3000 Celje</i>	3
127	1697	LANIŠČE	626/1	1065	28			Matjaž Jereb, Cesta ob Barju 054, 1291 Škofljica Simona Jereb, Cesta ob Barju 054, 1291 Škofljica	4
128	1697	LANIŠČE	626/4	351	11			Barbara Kastelec, Cesta ob Barju 038C, 1291 Škofljica Barbara Prosen, Cesta ob Barju 046, 1291 Škofljica Blaž Lesnik, Cesta ob Barju 038B, 1291 Škofljica Franc Škrlec, Mijavčeva ulica 011, 1291 Škofljica Gregor Vidmar, Cesta ob Barju 038A, 1291 Škofljica Jernej Kastelec, Cesta ob Barju 038C, 1291 Škofljica Jurij Prosen, Cesta ob Barju 046, 1291 Škofljica Katarina Bratož Vidmar, Cesta ob Barju 038A, 1291 Škofljica Monika Malerič, Cesta ob Barju 042A, 1291 Škofljica Pavla Bozja, Erjavčeva cesta 005, 1000 Ljubljana Romana Zupančič Leljak, Cesta ob Barju 066, 1291 Škofljica Tina Lesnik, Cesta ob Barju 038B, 1291 Škofljica Tomislav Markovič, Cesta ob Barju 034, 1291 Škofljica	4

Zap. št.	Šifra KO	Ime KO	Parcela	Uradna površina	Približno odvzeta površina (m <sup>2</sup> )	Odsek kolesarske poti	Cesta, Ulica	Lastniki	Lastništvo (1) Občina (2) RS (3) JD, DL (4) Fizične osebe (5) Pravne osebe (6) Vsakokrat. et. lastnik
129	1697	LANIŠČE	626/5	480	13			Barbara Kastelec, Cesta ob Barju 038C, 1291 Škofljica Barbara Prosen, Cesta ob Barju 046, 1291 Škofljica Blaž Lesnik, Cesta ob Barju 038B, 1291 Škofljica Boris Cetinja, Cesta ob Barju 048, 1291 Škofljica Ema Hočevnar, Prekmurska ulica 003, 1000 Ljubljana Ester Thaler, Cesta ob Barju 038, 1291 Škofljica Franc Škrlec, Mijavčeva ulica 011, 1291 Škofljica Gregor Vidmar, Cesta ob Barju 038A, 1291 Škofljica Igor Thaler, Cesta ob Barju 038, 1291 Škofljica Janez Petje, Cesta ob Barju 042, 1291 Škofljica Jernej Kastelec, Cesta ob Barju 038C, 1291 Škofljica Jurij Prosen, Cesta ob Barju 046, 1291 Škofljica Katarina Bratož Vidmar, Cesta ob Barju 038A, 1291 Škofljica Marija Petje, Cesta ob Barju 042, 1291 Škofljica Marko Pirjevec, Cesta ob Barju 44, 1291 Škofljica Monika Malerič, Cesta ob Barju 042A, 1291 Škofljica Romana Zupančič Leljak, Cesta ob Barju 066, 1291 Škofljica Tina Lesnik, Cesta ob Barju 038B, 1291 Škofljica Zoran Vukosavljevič, Cesta ob Barju 038, 1291 Škofljica	4
130	1697	LANIŠČE	626/10	1696	99			Janez Natlačen, Cesta ob Barju 14, 1291 Škofljica	4
131	1697	LANIŠČE	626/14	546	49			Anton Zupančič, Ob Bistrici 006, 1310 Ribnica Elizabeta Sever Martinc, Cesta na Kurešček 24, 1292 Ig	4
132	1697	LANIŠČE	626/18	320	54			Stanislav Grum, Lanišče 008, 1291 Škofljica	4
133	1697	LANIŠČE	626/27	399	69			Janez Marucelj, Cesta ob Barju 18, 1291 Škofljica Jožefa Krivec, Šmarje 1, 1293 Šmarje - Sap	4
134	1697	LANIŠČE	626/29	928	90			Sonja Martinc, Cesta ob Barju 050, 1291 Škofljica	4
135	1697	LANIŠČE	626/30	1030	55			Tomaž Škrlec, Cesta ob Barju 040, 1291 Škofljica	4
136	1697	LANIŠČE	626/32	491	55			Gal Marolt, Cesta ob Barju 036, 1291 Škofljica Natalija Marolt, Cesta ob Barju 036, 1291 Škofljica Tomaž Marolt, Cesta ob Barju 036, 1291 Škofljica	4
137	1697	LANIŠČE	626/46	432	27			Dragica Verbič, Cesta ob Barju 016, 1291 Škofljica Katja Bučar, Cesta ob Barju 016, 1291 Škofljica	4

Zap. št.	Šifra KO	Ime KO	Parcela	Uradna površina	Približno odvzeta površina (m <sup>2</sup> )	Odsek kolesarske poti	Cesta, Ulica	Lastniki	Lastništvo (1) Občina (2) RS (3) JD, DL (4) Fizične osebe (5) Pravne osebe (6) Vsakokrat. et. lastnik
138	1697	LANIŠČE	626/50	746	77			Marija Brglez, Cesta ob Barju 052, 1291 Škofljica Slavko Brglez, Cesta ob Barju 052, 1291 Škofljica	4
139	1697	LANIŠČE	626/53	224	10			Dušan Lavka, Cesta ob Barju 026, 1291 Škofljica Jelka Lavka, Cesta ob Barju 026, 1291 Škofljica Marija Robida, Cesta ob Barju 024A, 1291 Škofljica Rajko Volkar, Cesta ob Barju 032, 1291 Škofljica	4
140	1697	LANIŠČE	626/62	103	15			Alojzij Nebec, Dolenjska cesta 410A, 1291 Škofljica Marinka Gale, Oražnova ulica 008, 1000 Ljubljana Tanja Latin, Perovo 009C, 1290 Grosuplje	4
141	1697	LANIŠČE	626/65	652	20			Andrej Iskra, Cesta ob Barju 054C, 1291 Škofljica Bernarda Novak, Cesta ob Barju 054A, 1291 Škofljica Boštjan Bevec, Cesta ob Barju 054F, 1291 Škofljica Darja Pevec, Bezje 5, 4280 Kranjska Gora Dominika Gornik Bučar, Cesta ob Barju 054G, 1291 Škofljica Jernej Klobasa, Cesta ob Barju 054D, 1291 Škofljica Matjaž Jereb, Cesta ob Barju 054, 1291 Škofljica Polonca Bevec, Cesta ob Barju 054F, 1291 Škofljica Srečko Glavan, Cesta ob Barju 054B, 1291 Škofljica Stane Stanišič, Cesta ob Barju 054E, 1291 Škofljica	4
142	1697	LANIŠČE	626/66	600	55			Marija Robida, Cesta ob Barju 024A, 1291 Škofljica	4
143	1697	LANIŠČE	626/78	891	73			Dragica Verbič, Cesta ob Barju 016, 1291 Škofljica Katja Bučar, Cesta ob Barju 016, 1291 Škofljica	4
144	1697	LANIŠČE	626/79	2	2			Franc Menard, Cesta ob Barju 022, 1291 Škofljica Franc Škrjanc, Cesta ob Barju 020, 1291 Škofljica Janez Marucelj, Cesta ob Barju 018, 1291 Škofljica Janez Marucelj, Cesta ob Barju 020A, 1291 Škofljica Jožefa Marucelj, Cesta ob Barju 018, 1291 Škofljica Marko Lavrič, Videm 23, 1312 Videm - Dobrepolje	4
145	1697	LANIŠČE	626/80	527	4			Janez Marucelj, Cesta ob Barju 18, 1291 Škofljica Jožefa Krivec, Šmarje 1, 1293 Šmarje - Sap	4



Zap. št.	Šifra KO	Ime KO	Parcela	Uradna površina	Približno odvzeta površina (m <sup>2</sup> )	Odsek kolesarske poti	Cesta, Ulica	Lastniki	Lastništvo (1) Občina (2) RS (3) JD, DL (4) Fizične osebe (5) Pravne osebe (6) Vsakokrat. et. lastnik
146	1697	LANIŠČE	626/81	68	12			Franc Menard, Cesta ob Barju 022, 1291 Škofljica Franc Škrjanc, Cesta ob Barju 020, 1291 Škofljica Janez Marucelj, Cesta ob Barju 018, 1291 Škofljica Janez Marucelj, Cesta ob Barju 020A, 1291 Škofljica Jožefa Marucelj, Cesta ob Barju 018, 1291 Škofljica Marko Lavrič, Videm 23, 1312 Videm - Dobrepolje	4
147	1697	LANIŠČE	626/87	262	13			Franc Menard, Cesta ob Barju 022, 1291 Škofljica Franc Škrjanc, Cesta ob Barju 020, 1291 Škofljica Janez Marucelj, Cesta ob Barju 018, 1291 Škofljica Janez Marucelj, Cesta ob Barju 020A, 1291 Škofljica Jožefa Marucelj, Cesta ob Barju 018, 1291 Škofljica Marko Lavrič, Videm 23, 1312 Videm - Dobrepolje	4
148	1697	LANIŠČE	628/3	192	73			Matjaž Jereb, Cesta ob Barju 054, 1291 Škofljica Simona Jereb, Cesta ob Barju 054, 1291 Škofljica	4
149	1697	LANIŠČE	631/9	86	2			ELEKTRO LJUBLJANA, podjetje za distribucijo električne energije, d.d., Slovenska cesta 056, 1000 Ljubljana	5
150	1697	LANIŠČE	631/11	693	21			Boštjan Indihar, Cesta ob Barju 056B, 1291 Škofljica Darja Erceg, Cesta ob Barju 056E, 1291 Škofljica Irena Veber, Cesta ob Barju 056D, 1291 Škofljica Marijan Veber, Cesta ob Barju 056D, 1291 Škofljica Neva Požar Lukanović, Cesta ob Barju 056C, 1291 Škofljica Primož Kacijan, Cesta ob Barju 056F, 1291 Škofljica Renata Indihar, Cesta ob Barju 056B, 1291 Škofljica Simona Repar Bornšek, Cesta ob Barju 056G, 1291 Škofljica Tomaž Repar, Cesta ob Barju 56g, 1291 Škofljica	4
151	1697	LANIŠČE	631/12	500	61			Marija Romozi, Cesta ob Barju 056, 1291 Škofljica Željko Romozi, Beblerjev trg 013, 1000 Ljubljana	4
152	1697	LANIŠČE	631/13	5	5			Boštjan Indihar, Cesta ob Barju 056B, 1291 Škofljica Renata Indihar, Cesta ob barju 56/b, 1291 Škofljica	4
153	1697	LANIŠČE	633/3	895	81			Marija Križman, Cesta ob Barju 058, 1291 Škofljica	4
154	1697	LANIŠČE	634/1	11239	286			Jože Robežnik, Kočevska cesta 004, 1291 Škofljica	4
155	1697	LANIŠČE	634/2	3349	82			Jože Robežnik, Kočevska cesta 004, 1291 Škofljica	4
156	1697	LANIŠČE	634/5	773	23			Jože Robežnik, Kočevska cesta 004, 1291 Škofljica	4

Zap. št.	Šifra KO	Ime KO	Parcela	Uradna površina	Približno odvzeta površina (m <sup>2</sup> )	Odsek kolesarske poti	Cesta, Ulica	Lastniki	Lastništvo (1) Občina (2) RS (3) JD, DL (4) Fizične osebe (5) Pravne osebe (6) Vsakokrat. et. lastnik
157	1697	LANIŠČE	634/11	399	37			Fani Tomažič, Cesta ob Barju 060, 1291 Škofljica	4
158	1697	LANIŠČE	635/2	1178	124			Dora Serianz, Ob pošti 7, 1291 Škofljica Ida Koklič Martinc, Hribi 048, 1291 Škofljica Jernej Martinc, Verovškova ulica 053A, 1000 Ljubljana Kristina Martinc, Ob pošti 007, 1291 Škofljica Neža Martinc, Šentvid pri Stični 27a, 1296 Šentvid pri Stični Zala Martinc, Ob pošti 7, 1291 Škofljica	4
159	1697	LANIŠČE	635/3	149	11			Dora Serianz, Ob pošti 7, 1291 Škofljica Ida Koklič Martinc, Hribi 048, 1291 Škofljica Jernej Martinc, Verovškova ulica 053A, 1000 Ljubljana Kristina Martinc, Ob pošti 007, 1291 Škofljica Neža Martinc, Šentvid pri Stični 27a, 1296 Šentvid pri Stični Zala Martinc, Ob pošti 7, 1291 Škofljica	4
160	1697	LANIŠČE	636/3	450	61			David Novak, Hribi 36, 1291 Škofljica Ladislava Tomšič, Bučarjeva ulica 009, 1291 Škofljica	4
161	1697	LANIŠČE	636/4	304	22			Alojz Juvanc, Hribi 042, 1291 Škofljica Jože Robežnik, Kočevska cesta 004, 1291 Škofljica	4
162	1697	LANIŠČE	637/4	934	123			David Novak, Hribi 36, 1291 Škofljica David Novak, Hribi 36, 1291 Škofljica Ladislava Tomšič, Bučarjeva ulica 009, 1291 Škofljica	4
163	1697	LANIŠČE	639/3	224	53			OBČINA ŠKOFIJICA, Šmarska cesta 003, 1291 Škofljica	1
164	1697	LANIŠČE	640/19	375	26			Aleksandar Grčić, Ulica Jerneja Petriča 002B, 1291 Škofljica Rok Rebolj, Ulica Jerneja Petriča 002A, 1291 Škofljica	4
165	1697	LANIŠČE	640/28	251	53			Rok Rebolj, Ulica Jerneja Petriča 002A, 1291 Škofljica	4
166	1697	LANIŠČE	640/33	339	10			Rajko Kuplenk, Ulica Jerneja Petriča 008, 1291 Škofljica	4
167	1697	LANIŠČE	641/2	157	19			Rajko Kuplenk, Ulica Jerneja Petriča 008, 1291 Škofljica	4
168	1697	LANIŠČE	641/8	360	48			Enver Adrovič, Ulica Jerneja Petriča 003, 1291 Škofljica Jasminka Adrovič, Ulica Jerneja Petriča 003, 1291 Škofljica	4
169	1697	LANIŠČE	641/9	323	3			Rajko Kuplenk, Ulica Jerneja Petriča 008, 1291 Škofljica	4
170	1697	LANIŠČE	642/1	439	6			Enver Adrovič, Ulica Jerneja Petriča 003, 1291 Škofljica Jasminka Adrovič, Ulica Jerneja Petriča 003, 1291 Škofljica	4




Zap. št.	Šifra KO	Ime KO	Parcela	Uradna površina	Približno odvzeta površina (m <sup>2</sup> )	Odsek kolesarske poti	Cesta, Ulica	Lastniki	Lastništvo (1) Občina (2) RS (3) JD, DL (4) Fizične osebe (5) Pravne osebe (6) Vsakokrat. et. lastnik
171	1697	LANIŠČE	642/9	376	38			Enver Adrovič, Ulica Jerneja Petriča 003, 1291 Škofljica Jasminka Adrovič, Ulica Jerneja Petriča 003, 1291 Škofljica	4
172	1697	LANIŠČE	643/2	434	21			Maša Bitenc, Dunajska cesta 417A, 1231 Ljubljana - Črnuče	4
173	1697	LANIŠČE	643/7	275	49			Maša Bitenc, Dunajska cesta 417A, 1231 Ljubljana - Črnuče	4
174	1697	LANIŠČE	644/1	360	80			Jožefa Pangerc, Habičeva ulica 002, 1291 Škofljica	4
175	1697	LANIŠČE	645/10	588	29			DDM INVEST III AG, Landis & Gyr Strasse 1, 6300 Zug ŠVICA, Švica DDM INVEST III AG, Landis & Gyr Strasse 1, 6300 Zug ŠVICA, Švica Dragomira Samardžić, Cesta ob Barju 084, 1291 Škofljica	4,5
176	1697	LANIŠČE	645/11	72	19			DDM INVEST III AG, Landis & Gyr Strasse 1, 6300 Zug ŠVICA, Švica DDM INVEST III AG, Landis & Gyr Strasse 1, 6300 Zug ŠVICA, Švica Dragomira Samardžić, Cesta ob Barju 084, 1291 Škofljica	4,5
177	1697	LANIŠČE	645/12	137	25			Dejan Rumenič, Tržaška cesta 001, 1360 Vrhnika Dragomira Samardžić, Cesta ob Barju 084, 1291 Škofljica Duša Rumenič, Kajuhova ulica 40, 1000 Ljubljana Ivana Rojko, Gažon 002C, 6274 Šmarje Marija Laibacher, Prisoja 008, 2360 Radlje ob Dravi	4
178	1697	LANIŠČE	646/3	983	112			Marjetka Jamnik, Cesta ob Barju 086, 1291 Škofljica Mihael Gusti Jamnik, Cesta ob Barju 086, 1291 Škofljica	4
179	1697	LANIŠČE	653/1	990	0			OBČINA ŠKOFLJICA, Šmarska cesta 003, 1291 Škofljica	1
180	1697	LANIŠČE	656/6	8111	5			HOJA, lepljene konstrukcije in žaga, d.d., Žagarska ulica 005, 1291 Škofljica	5
181	1697	LANIŠČE	656/22	82	6			HOJA, lepljene konstrukcije in žaga, d.d., Žagarska ulica 005, 1291 Škofljica	5
182	1697	LANIŠČE	2356/6	1320	79			OBČINA ŠKOFLJICA, Šmarska cesta 003, 1291 Škofljica	1
183	1697	LANIŠČE	2395/1	39097	320			REPUBLIKA SLOVENIJA, Gregorčičeva ulica 020, 1000 Ljubljana <i>Dokončen upravljavec: MINISTRSTVO ZA INFRASTRUKTURO, DIREKCIJA REPUBLIKE SLOVENIJE ZA INFRASTRUKTURO, Hajdrihova ulica 2 a, 1000 Ljubljana</i>	2
184	1697	LANIŠČE	2395/19	5464	18			REPUBLIKA SLOVENIJA, Gregorčičeva ulica 020, 1000 Ljubljana <i>Začasni upravljavec: Slovenske železnice - Infrastruktura, družba za upravljanje in vzdrževanje železniške infrastrukture ter vodenje železniškega prometa, d.o.o., Kolodvorska ulica 11, 1000 Ljubljana</i>	2

Zap. št.	Šifra KO	Ime KO	Parcela	Uradna površina	Približno odvzeta površina (m <sup>2</sup> )	Odsek kolesarske poti	Cesta, Ulica	Lastniki	Lastništvo (1) Občina (2) RS (3) JD, DL (4) Fizične osebe (5) Pravne osebe (6) Vsakokrat. et. lastnik
185	1697	LANIŠČE	2404/1	931	364			OBČINA ŠKOFLJICA, Šmarska cesta 003, 1291 Škofljica	1
186	1697	LANIŠČE	2405	1439	309			Javno dobro Začasn upravljavec: OBČINA ŠKOFLJICA, Šmarska cesta 3, 1291 Škofljica	3
187	1697	LANIŠČE	2406	1299	53			REPUBLIKA SLOVENIJA, Gregorčičeva ulica 020, 1000 Ljubljana Dokončen upravljavec: Ministrstvo za naravne vire in prostor Direkcija Republike Slovenije za vode, Mariborska cesta 88, 3000 Celje	2
188	1697	LANIŠČE	2407	1040	296			Javno dobro Začasn upravljavec: OBČINA ŠKOFLJICA, Šmarska cesta 3, 1291 Škofljica	3
189	1697	LANIŠČE	2986	834	24			OBČINA ŠKOFLJICA, Šmarska cesta 003, 1291 Škofljica	1
190	1697	LANIŠČE	2992	19095	17			REPUBLIKA SLOVENIJA, Gregorčičeva ulica 020, 1000 Ljubljana Dokončen upravljavec: MINISTRSTVO ZA INFRASTRUKTURO, DIREKCIJA REPUBLIKE SLOVENIJE ZA INFRASTRUKTURO, Hajdrihova ulica 2 a, 1000 Ljubljana	2

skupaj **18354**

Lastništvo	Lastnik	Površina (m <sup>2</sup> )
1	Občina	2357
1,4	Občina + Fizične osebe	421
2	RS	2875
3	JD, DL	4324
4	Fizične osebe	8166
4,5	Fizične osebe + Pravne osebe	48
5	Pravne osebe	63
6	Vsakokratni etažni lastnik	100
		<b>18354</b>



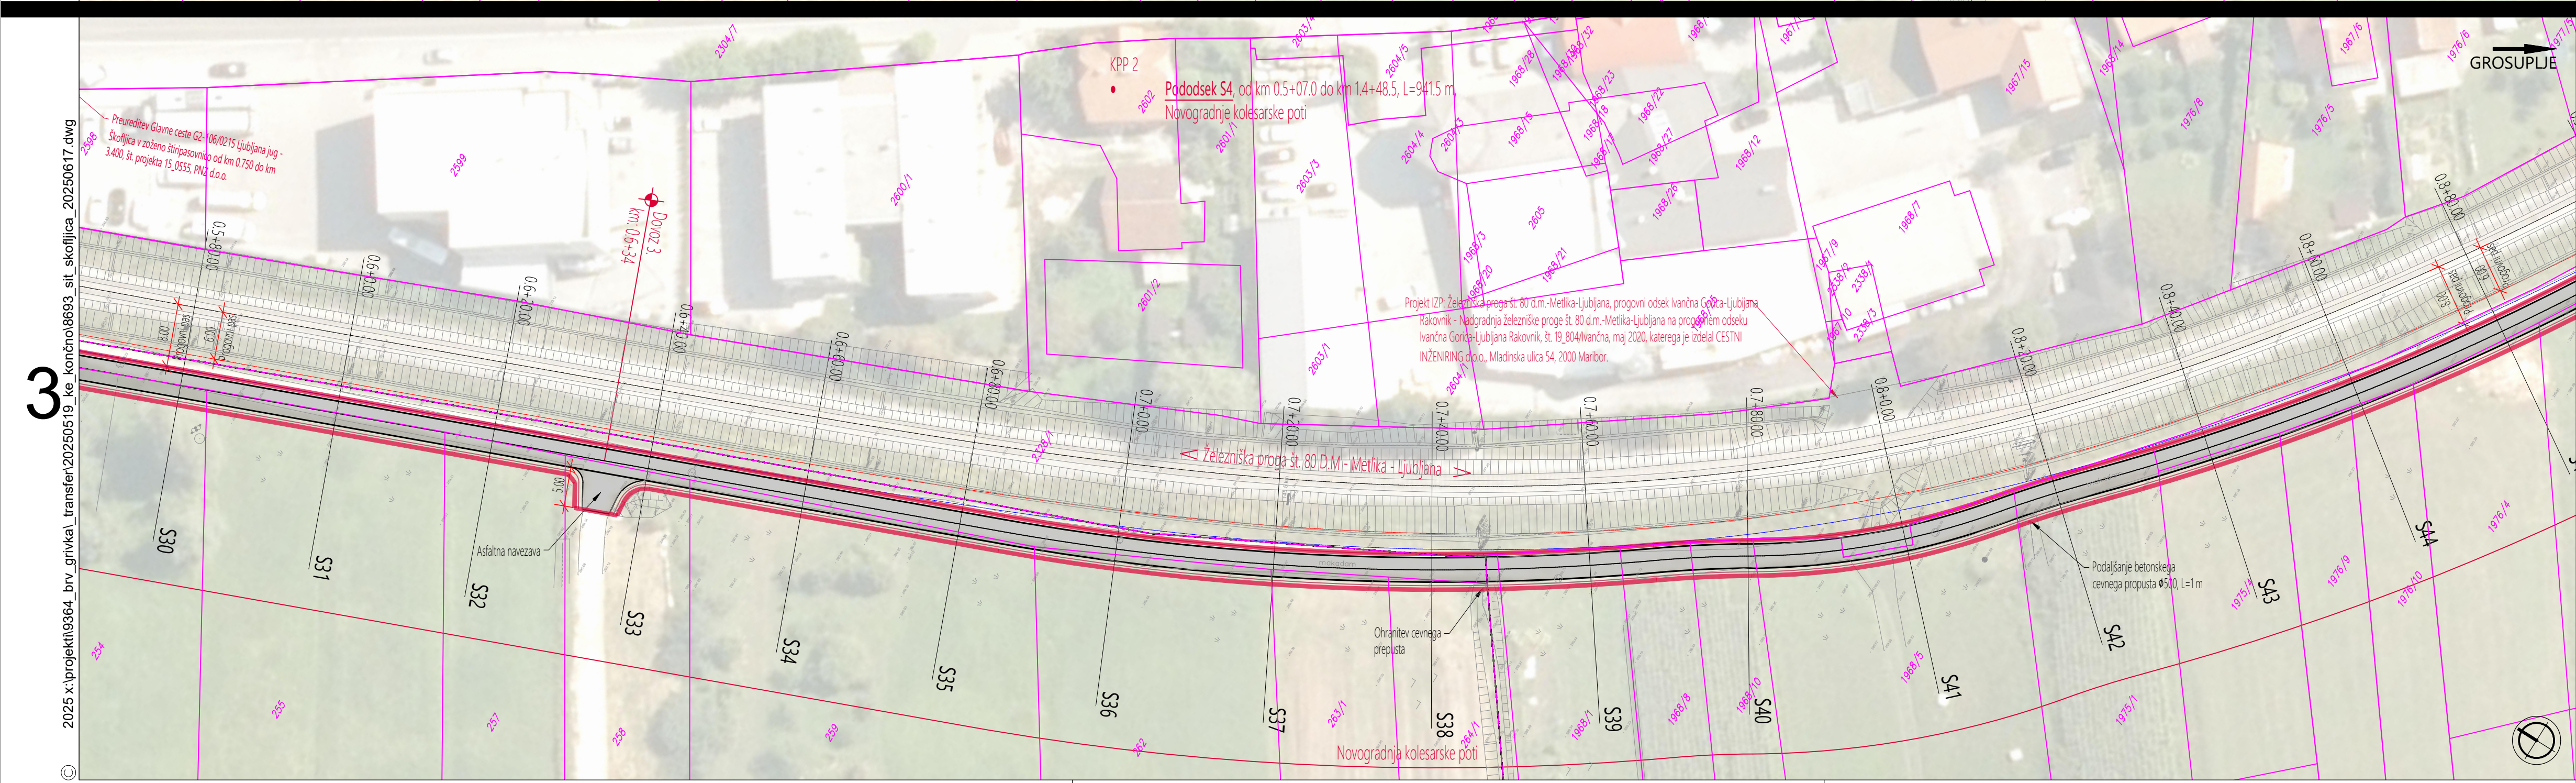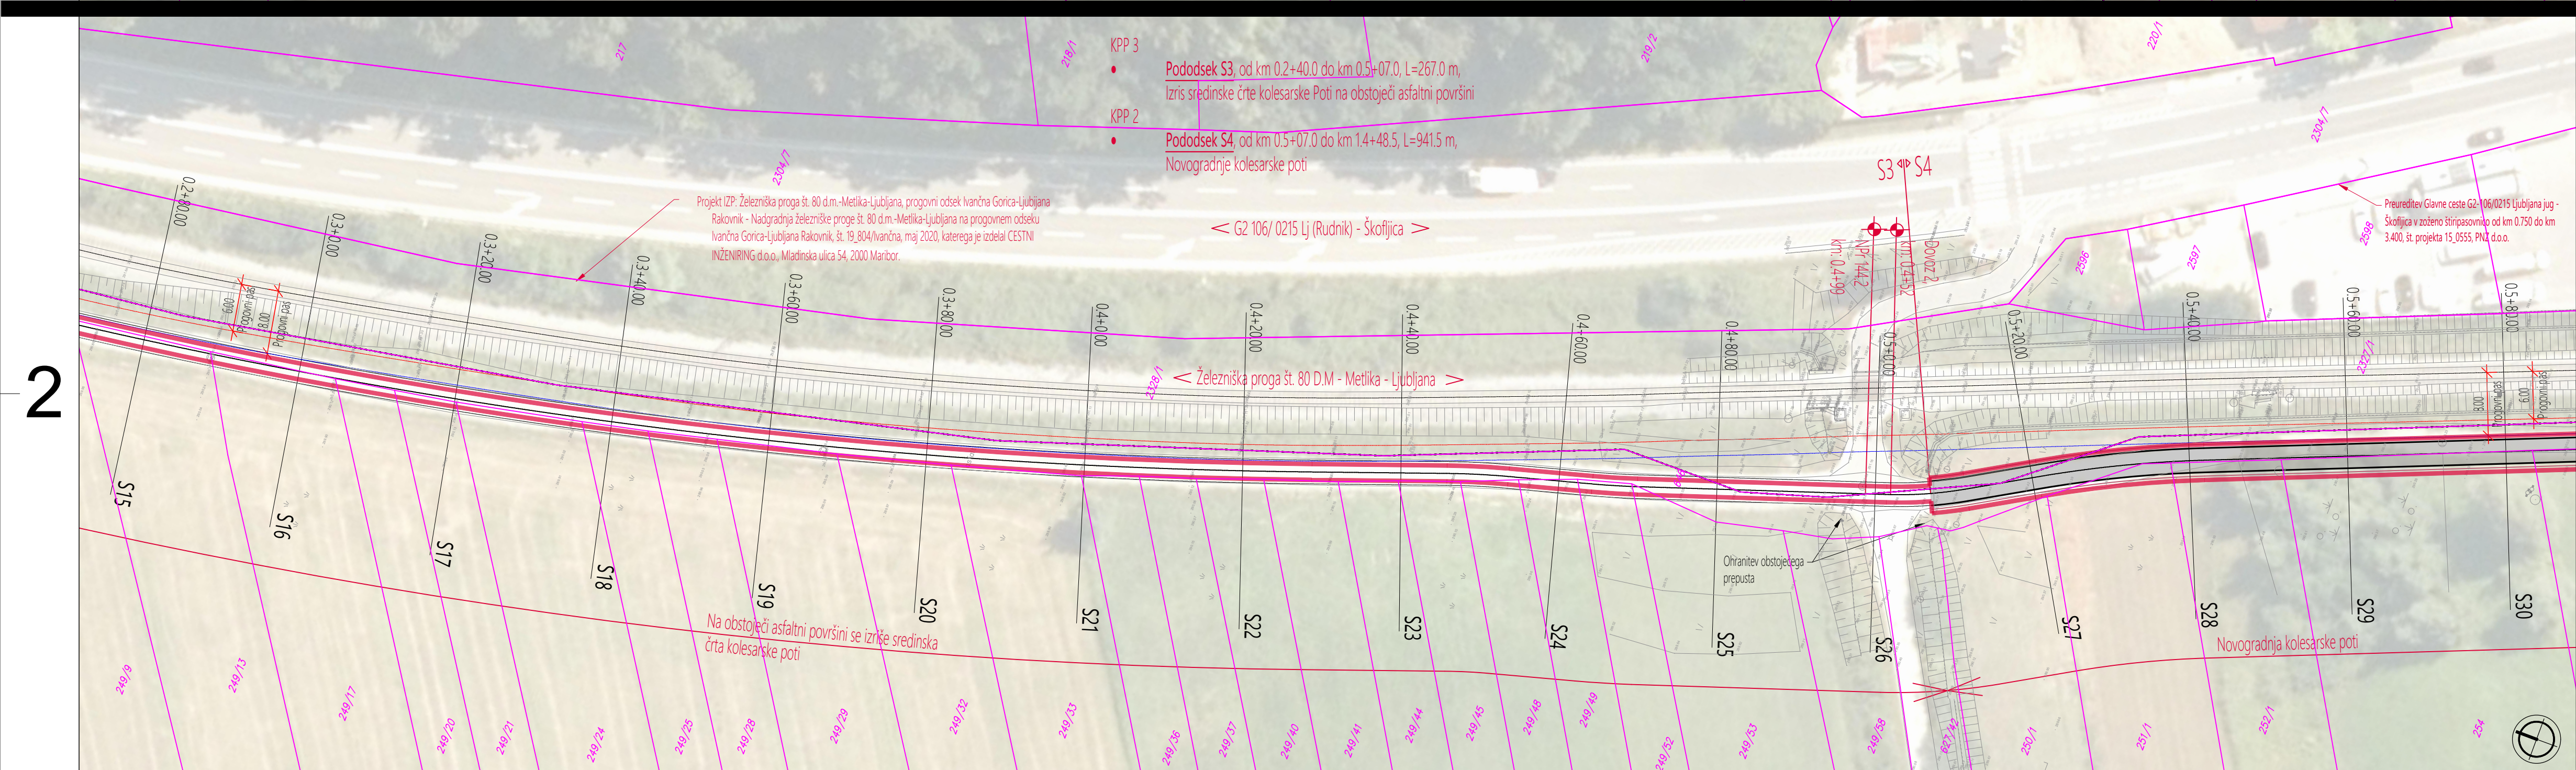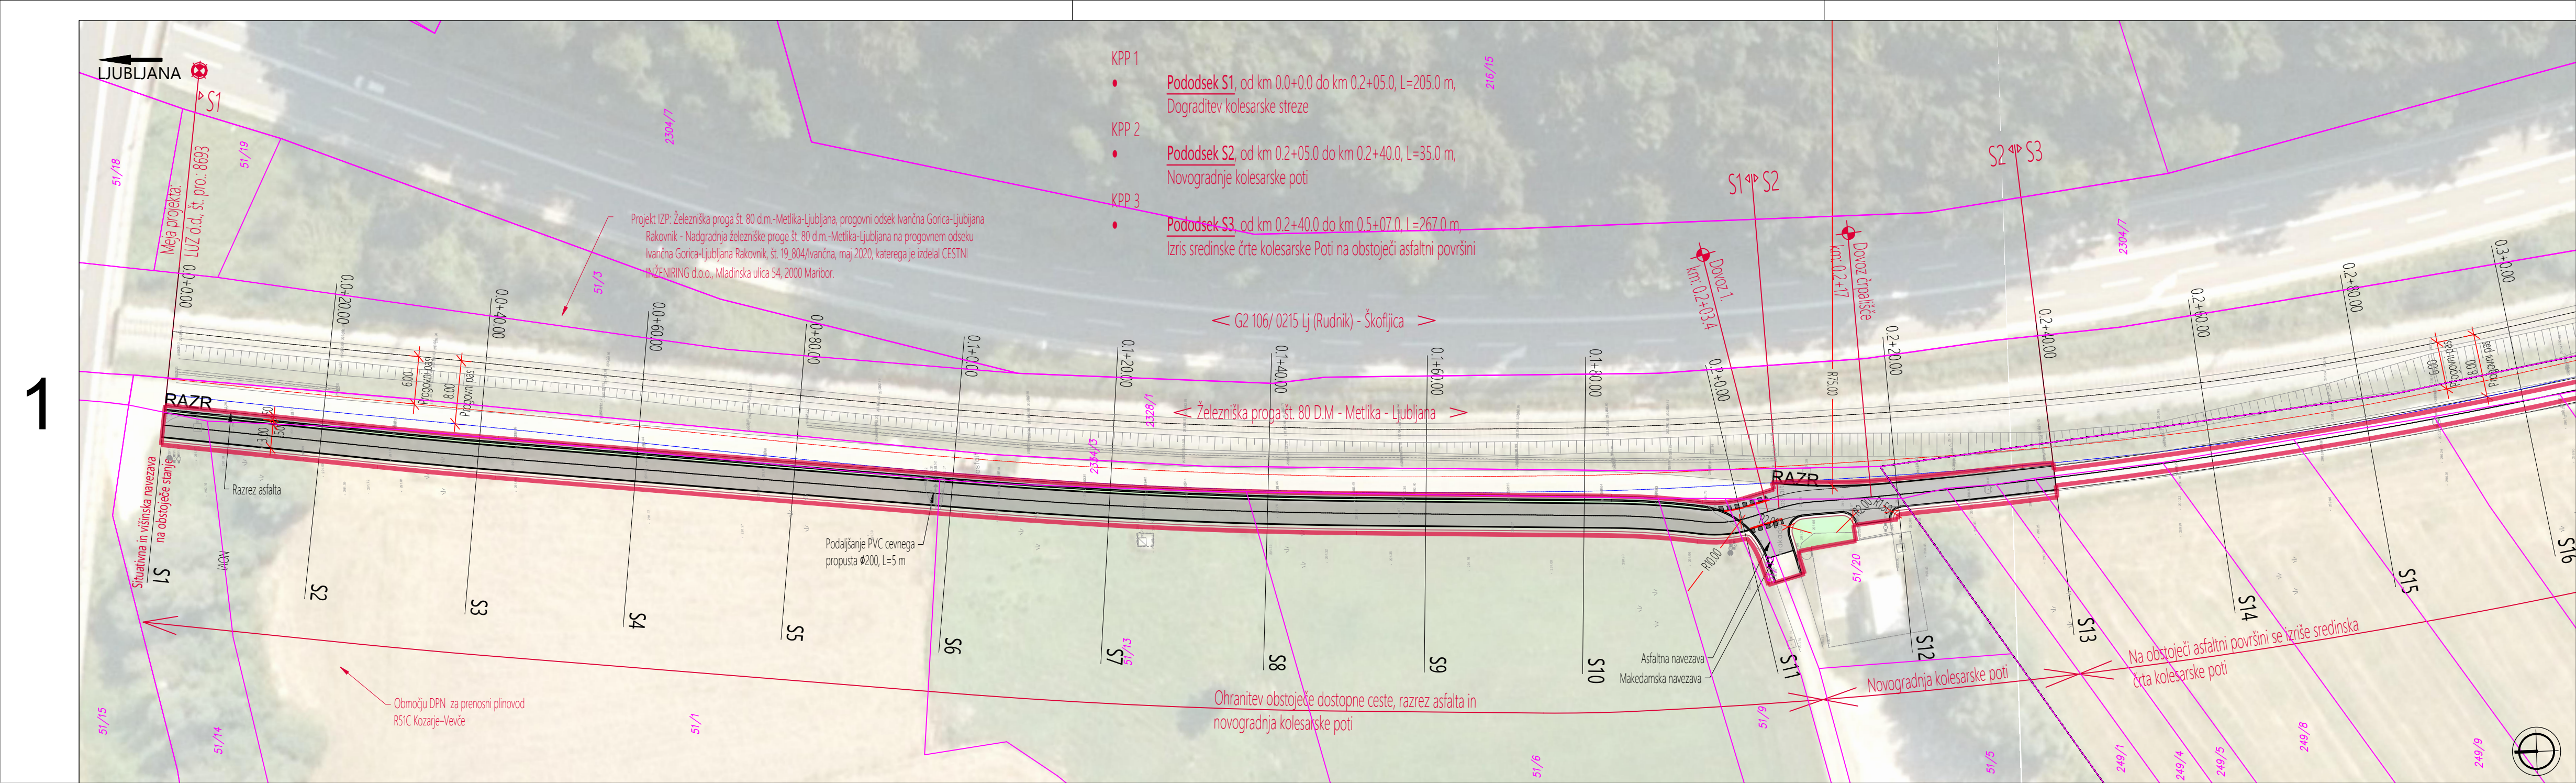

0m10m20m50m

M 1:500

LEGENDA:

- ROB 6m PROGOVNEGA PASU
- ROB 8m PROGOVNEGA PASU
- MEJA OBMOČJA
- LASTNISTVO JŽ-a
- NOVI ASFALT
- NOVI ASFALT, KOLESARSKA STEZA
- TLAKOVANJE
- ZELENICA
- POPLAVE Q100
- SREDNJA POPLAVNA NEVARNOST


PROJEKTANT	LJUBLJANSKI URBANISTIČNI ZAVOD d.d. Verovškova ulica 64, 1001 Ljubljana Telefon +386(0)1 360 24 00 <a href="http://www.luz.si">www.luz.si</a> • <a href="mailto:info@luz.si">info@luz.si</a>		
OBJEKT	Izdelava projektne dokumentacije za ureditev Barjanskega kolesarskega omrežja v občini Škofljica		
INVESTITOR	Občina Škofljica Šmarska cesta 3 1291 Škofljica		
VODJA PROJEKTA	Uroš Maršič, univ. dipl. ing. grad G-3272		
POOBlašČENI INŽENIR	Uroš Maršič, univ. dipl. ing. grad G-3272		
SODELAVCI	Filip Sakovič, univ. dipl. ing. grad Klemen Milovanović, univ. dipl. ing. grad		
VRSTA DOKUMENTACIJE	PZI	ŠT. PROJEKTA:	8639
VRSTA NAČRTA	Načrt gradbenih konstrukcij	ŠT. NAČRTA:	8693_P
VSEBINA RISBE	Prometno tehnična situacija z zbirno karto komunalnih	MERILO:	1:500
DATUM	januar 2021, dopolnitev maj 2025	ŠT. RISBE:	G.102.1
OPOMBE: Vse kote in dimenzije je potrebno preveriti na licu mesta			








7

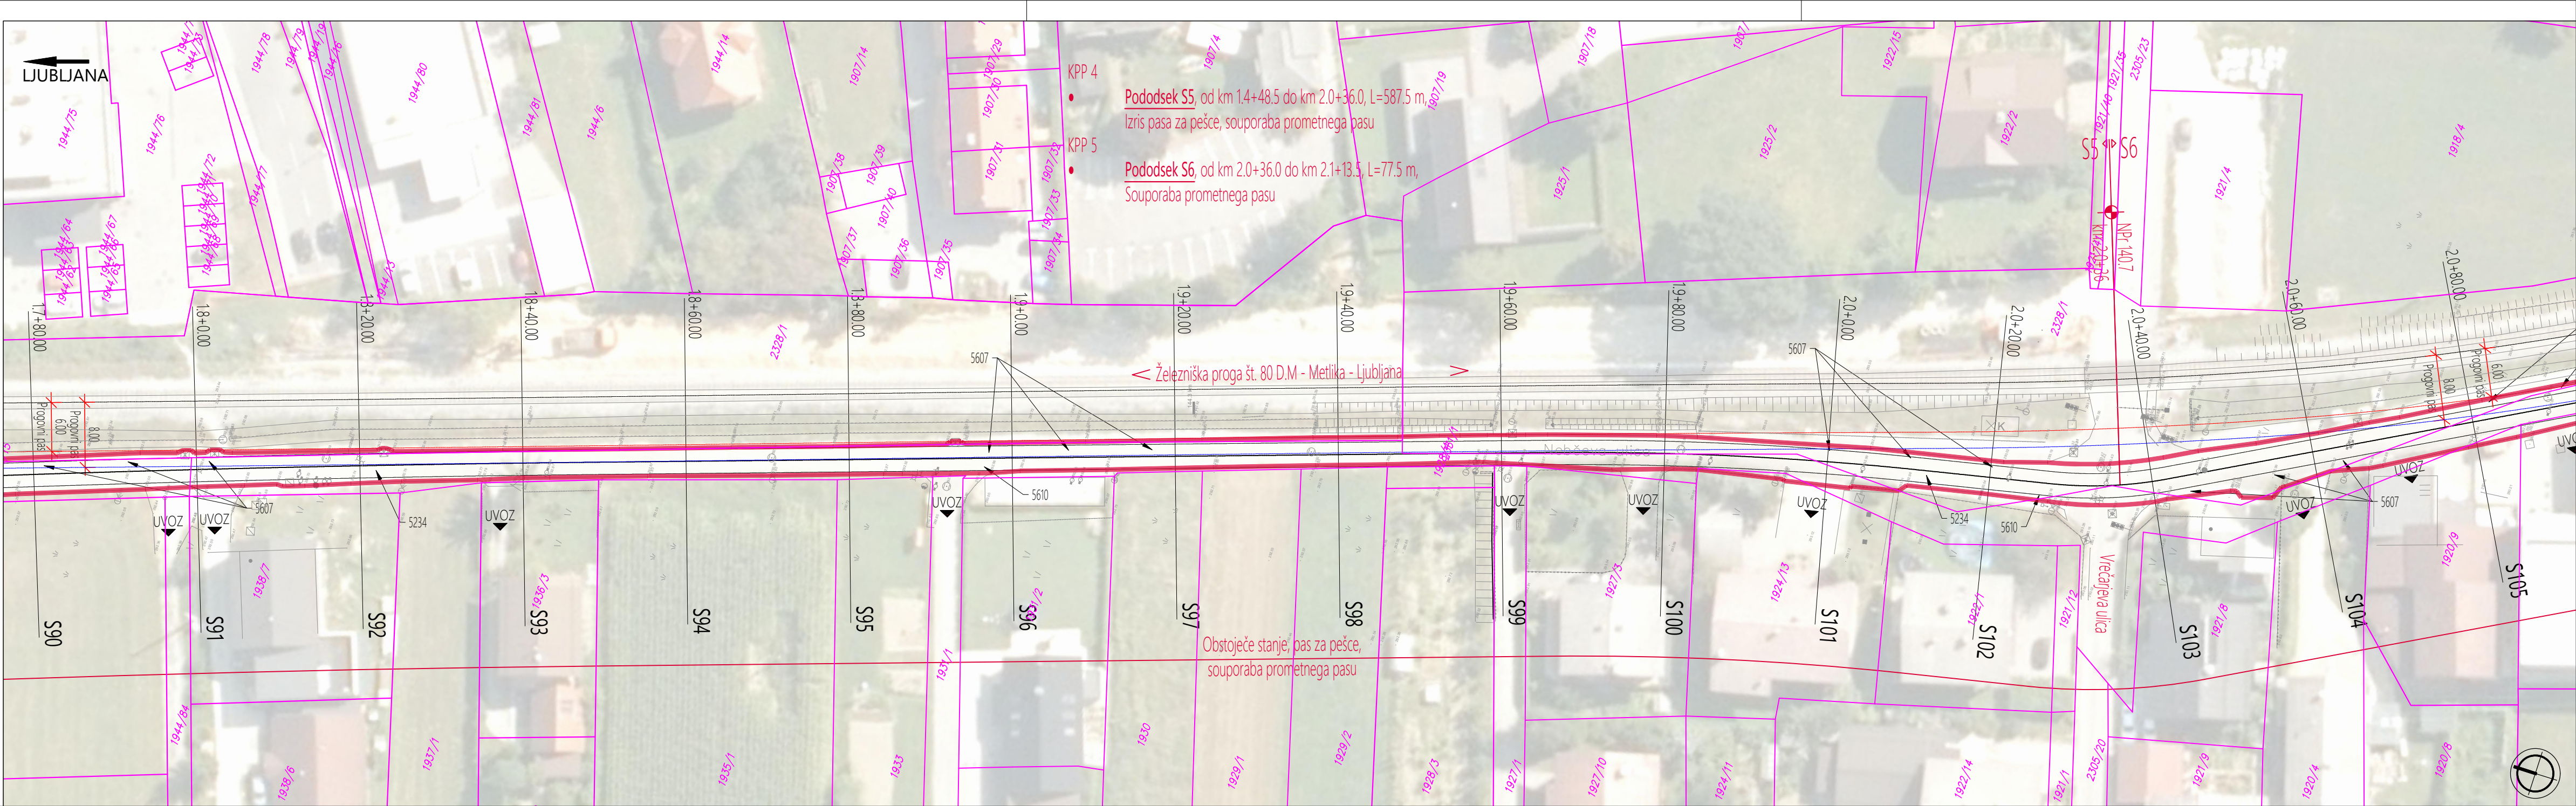


8

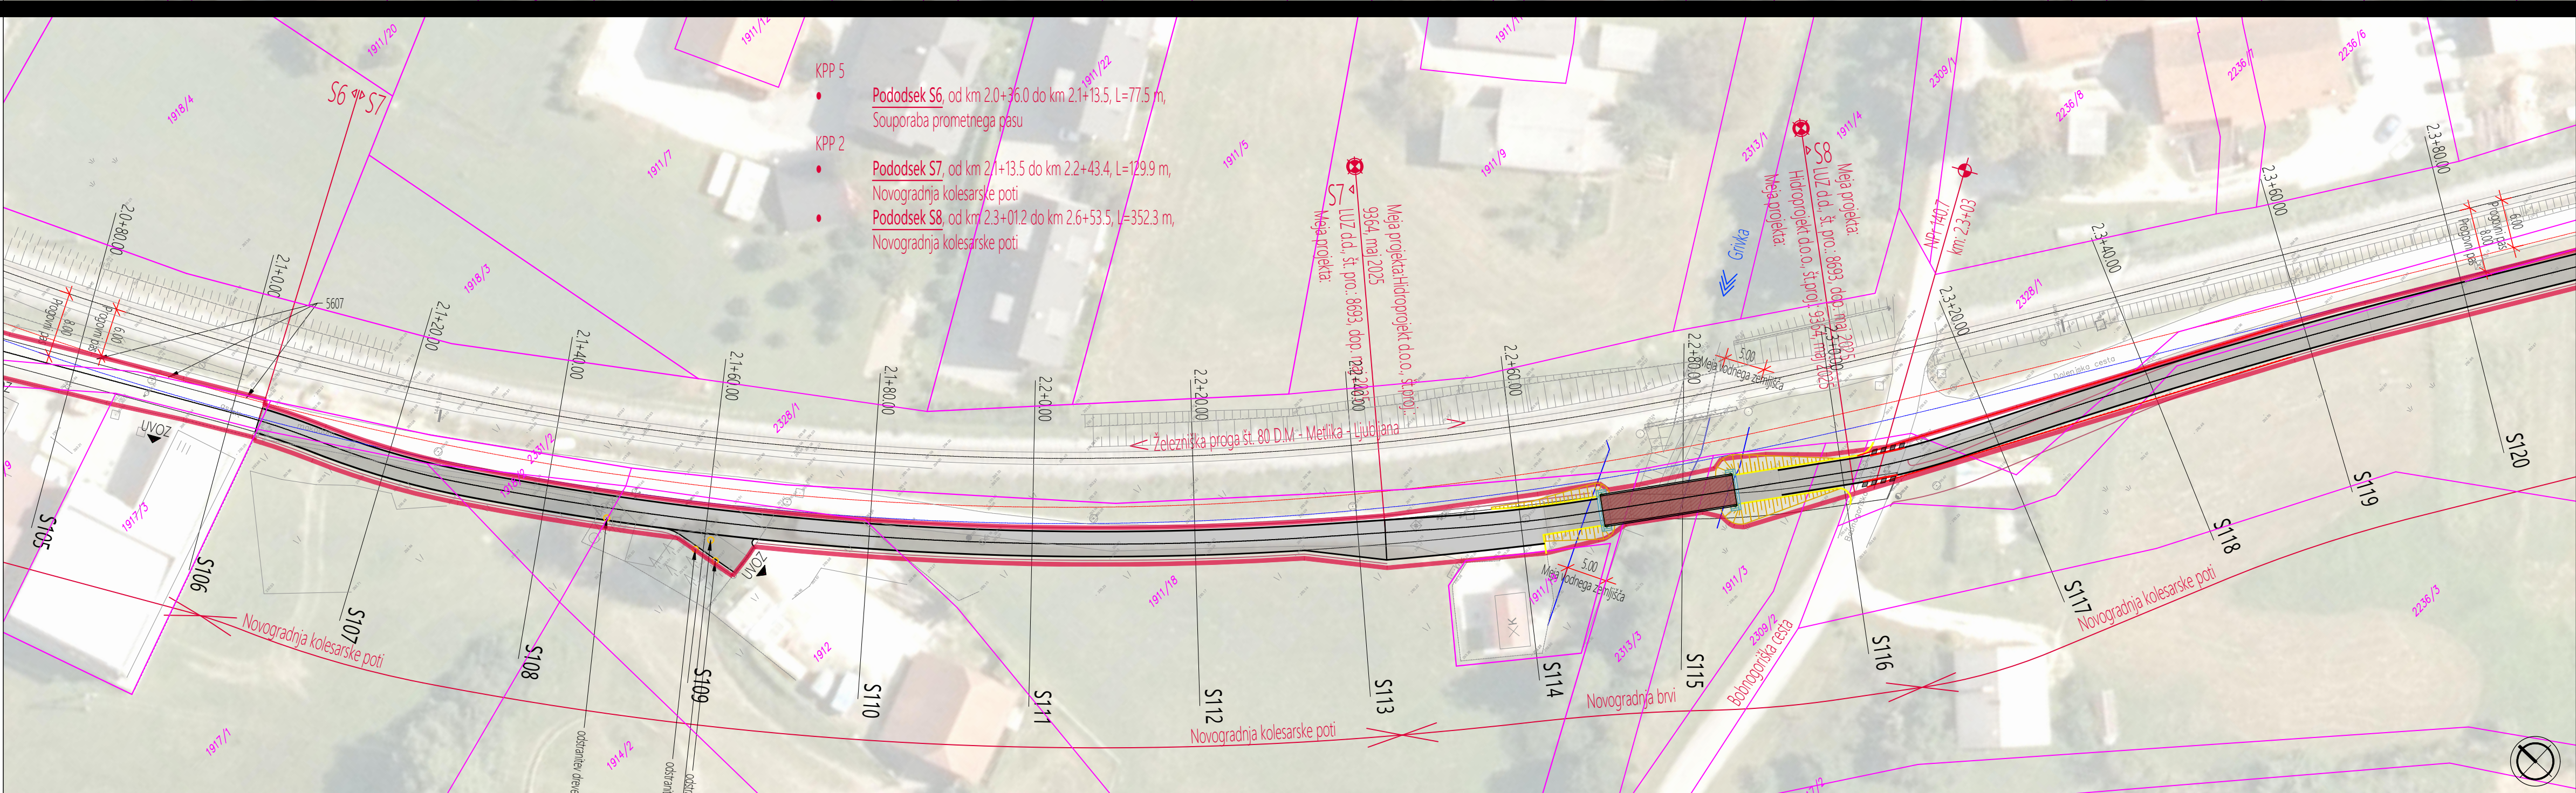

9




- LEGENDA:
- ROB 6m PROGOVNEGA PASU
  - ROB 8m PROGOVNEGA PASU
  - MEJA OBMOČJA
  - LASTNIŠTVO JŽI-a
  - NOVI ASFALT
  - NOVI ASFALT, KOLESARSKA STEZA
  - TLAKOVANJE
  - ZELENICA
  - POPLAVE Q100
  - SREDNJA POPLAVNA NEVARNOST

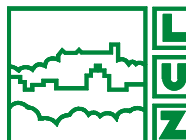
PROJEKTANT	 LJUBLJANSKI URBANISTIČNI ZAVOD d.d. Verovškova ulica 64, 1001 Ljubljana Telefon +386(0)1 360 24 00 <a href="http://www.luz.si">www.luz.si</a> • <a href="mailto:info@luz.si">info@luz.si</a>			
OBJEKT	Izdelava projektne dokumentacije za ureditev Barjanskega kolesarskega omrežja v občini Škofljica			
INVESTITOR	Občina Škofljica Šmarska cesta 3 1291 Škofljica			
VODJA PROJEKTA	Uroš Maršič, univ. dipl. ing. grad G-3272			
POOBlašČENI INŽENIR	Uroš Maršič, univ. dipl. ing. grad G-3272			
SODELAVCI	Filip Sakovič, univ. dipl. ing. grad Klemen Milovanović, univ. dipl. ing. grad			
VRSTA DOKUMENTACIJE	PZI	ŠT. PROJEKTA:	8639	
VRSTA NAČRTA	Načrt gradbenih konstrukcij	ŠT. NAČRTA:	8693_P	
VSEBINA RISBE	Prometno tehnična situacija z zbirno karto komunalnih	MERILO:	1:500	
DATUM	jan. 2021,dop. maj 2025	vodov, od km 1.780 do km 2.680	ŠT. RISBE:	G.102.3
OPOMBE: Vse kote in dimenzije je potrebno preveriti na licu mesta				




10

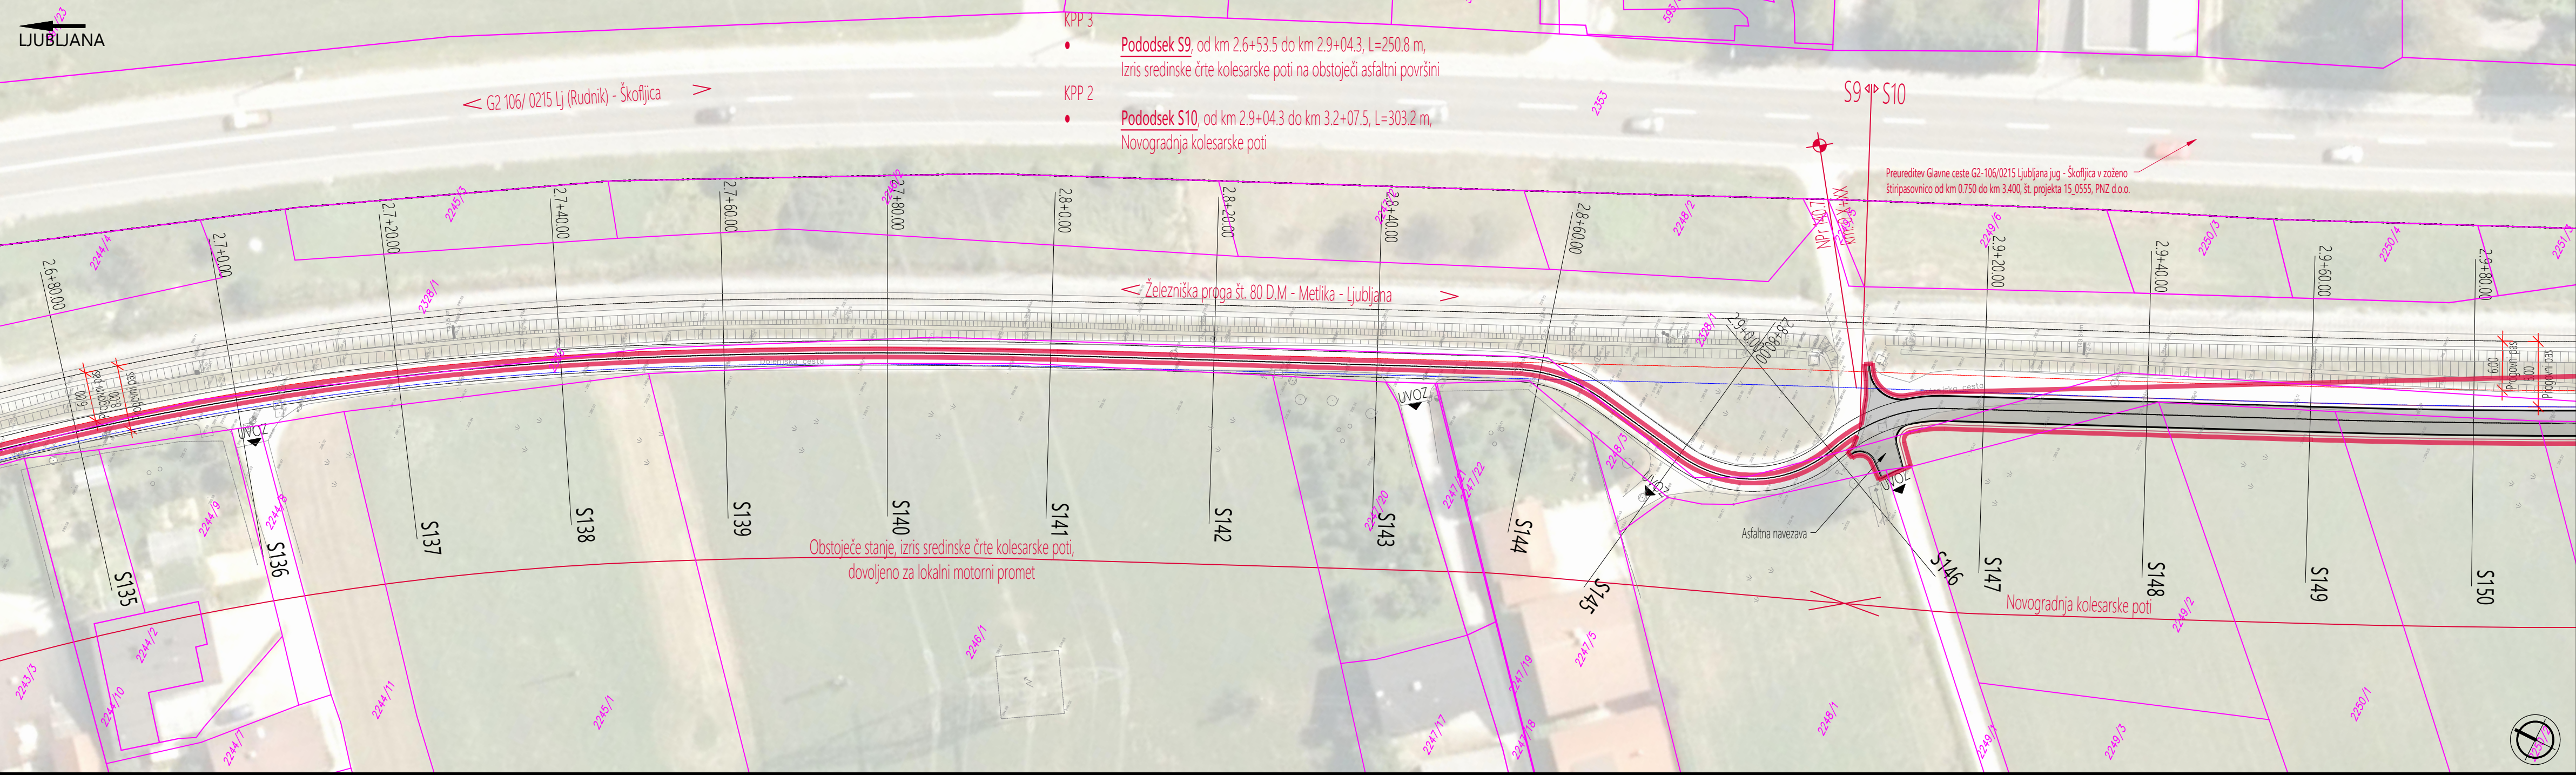

11

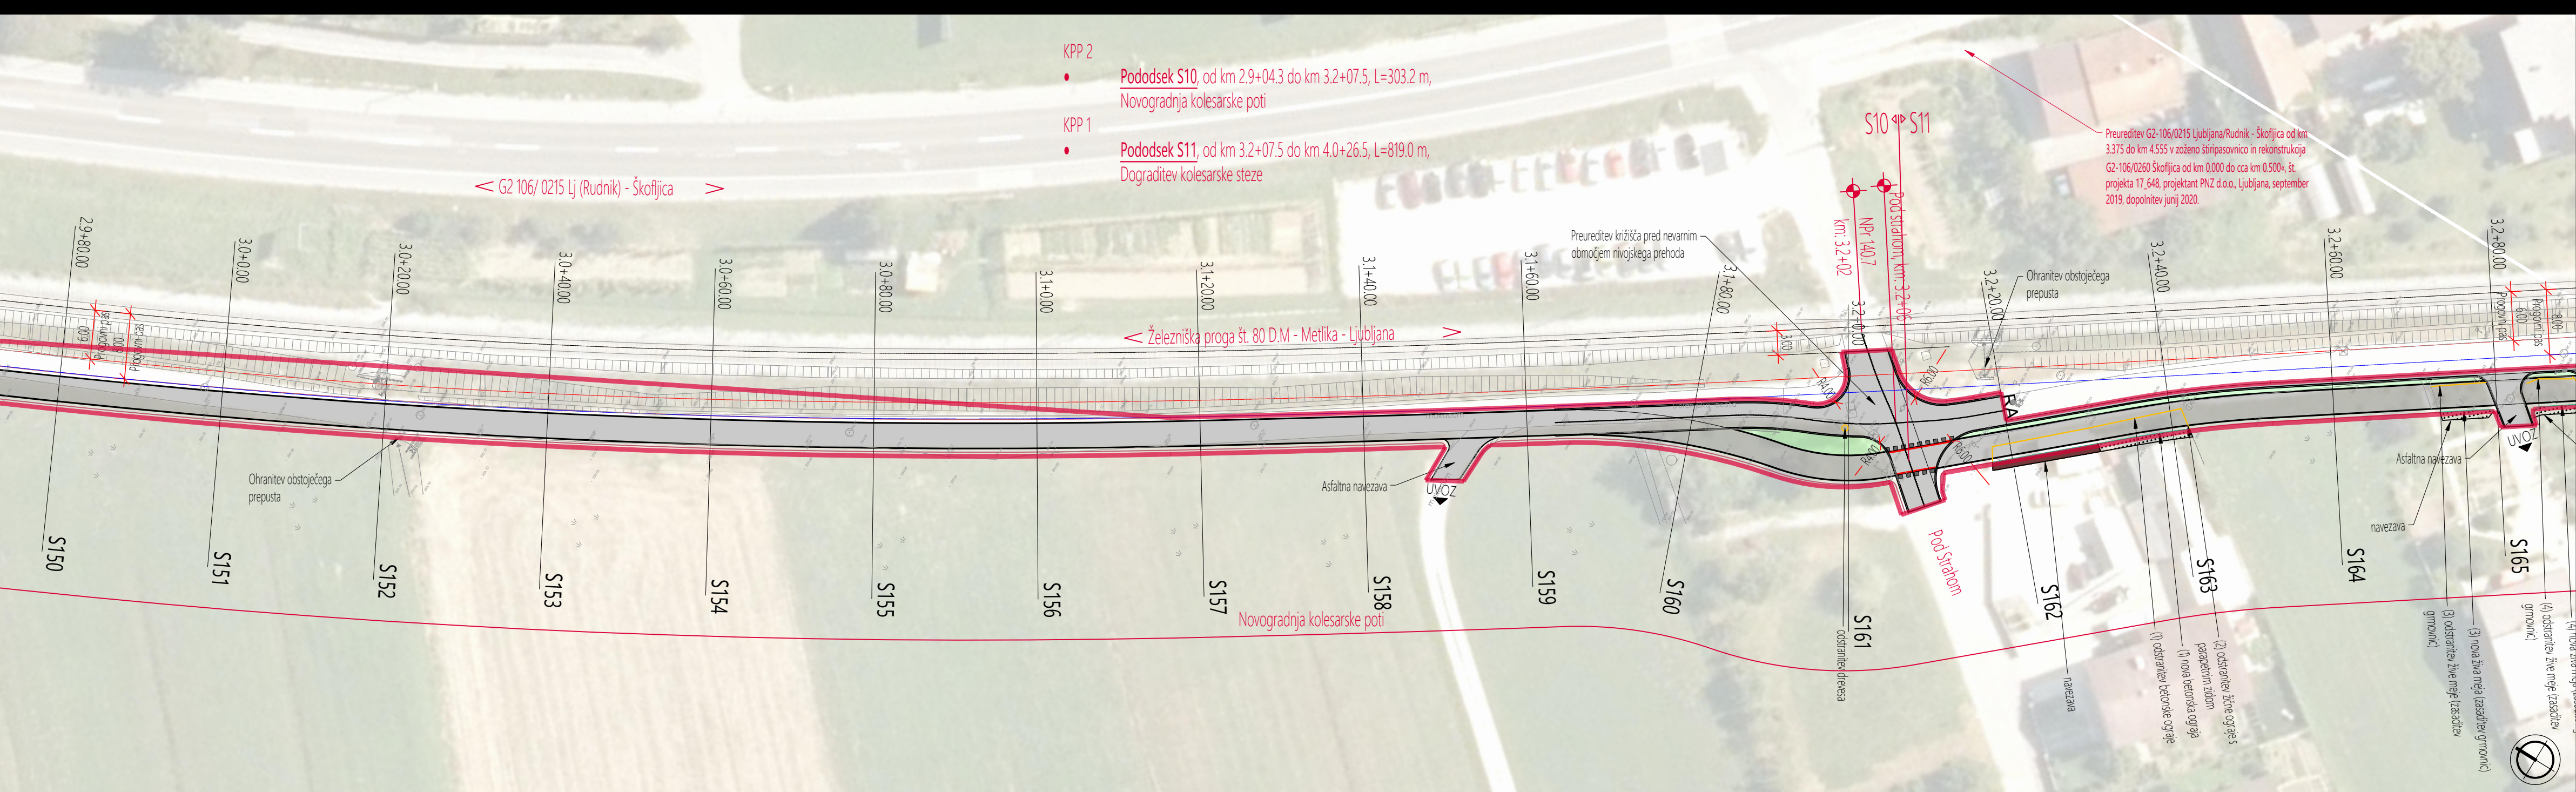

12

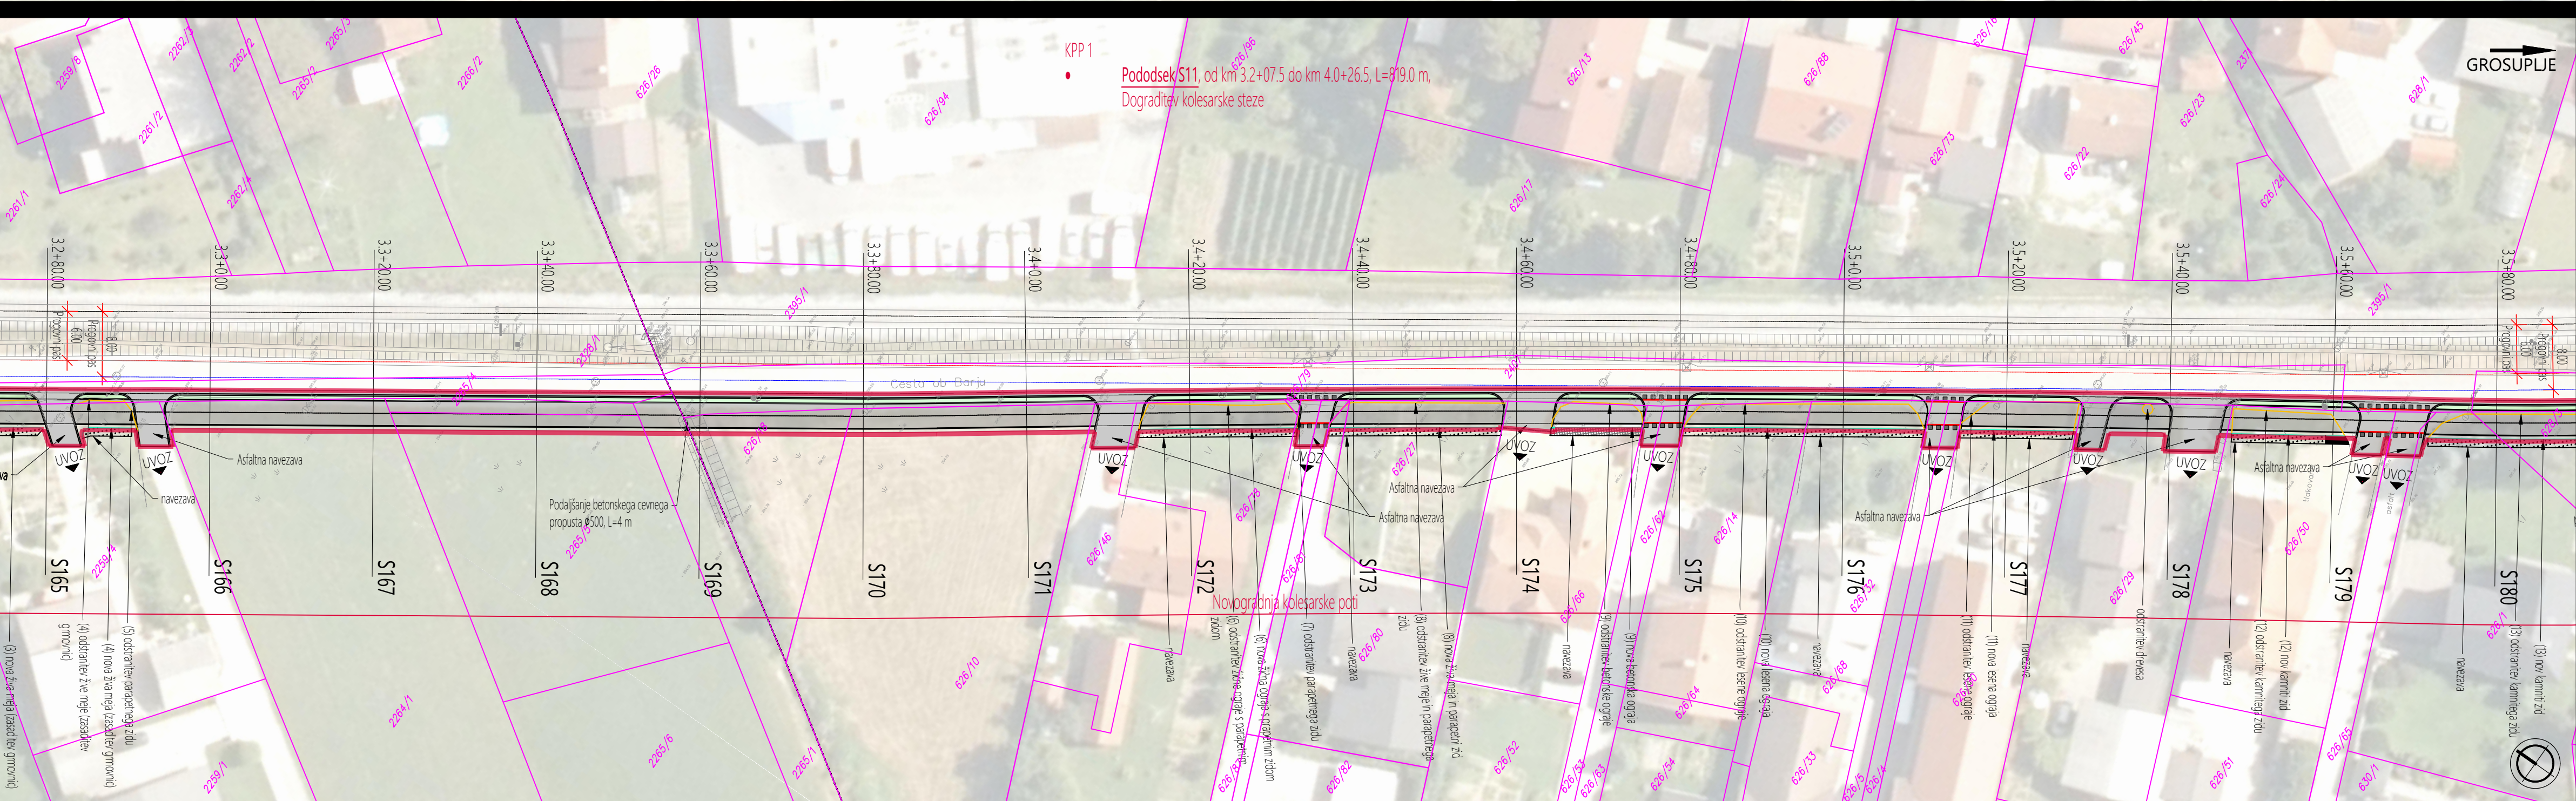

0m10m20m50m

M 1:500

LEGENDA:

ROB 6m PROGOVNEGA PASU

ROB 8m PROGOVNEGA PASU

MEJA OBMOČJA

LASTNISTVO JŽI-a

NOVI ASFALT

NOVI ASFALT, KOLESARSKA STEZA

TLAKOVANJE

ZELENICA

POPLAVE Q100

SREDNJA POPLAVNA NEVARNOST

PROJEKTANT

LJUBLJANSKI URBANISTIČNI ZAVOD d.d.  
Verovškova ulica 64, 1001 Ljubljana  
Telefon +386(0)1 360 24 00  
[www.luz.si](http://www.luz.si) • [info@luz.si](mailto:info@luz.si)

OBJEKT

Izdelava projektne dokumentacije za ureditev Barjanskega kolesarskega omrežja v občini Škofljica

INVESTITOR

Občina Škofljica  
Šmarska cesta 3  
1291 Škofljica

VODJA PROJEKTA

Uroš Maršič, univ. dipl. ing. grad  
G-3272

POOBlašČENI INŽENIR

Uroš Maršič, univ. dipl. ing. grad  
G-3272

SODELAVCI

Filip Sakovič, univ. dipl. ing. grad  
Klemen Milovanović, univ. dipl. ing. grad

VRSTA DOKUMENTACIJE

PZI

ŠT. PROJEKTA:

8639

VRSTA NAČRTA

Načrt gradbenih konstrukcij

ŠT. NAČRTA:

8693\_P

VSEBINA RISBE

Prometno tehnična situacija z zbirno karto komunalnih

MERILO:

1:500

DATUM

jan.2021,dop.maj.2025 vodov, od km 2.680 do km 3.580

ŠT. RISBE:

G.102.4

OPOMBE:

Vse kote in dimenzije je potrebno preveriti na licu mesta



