



 


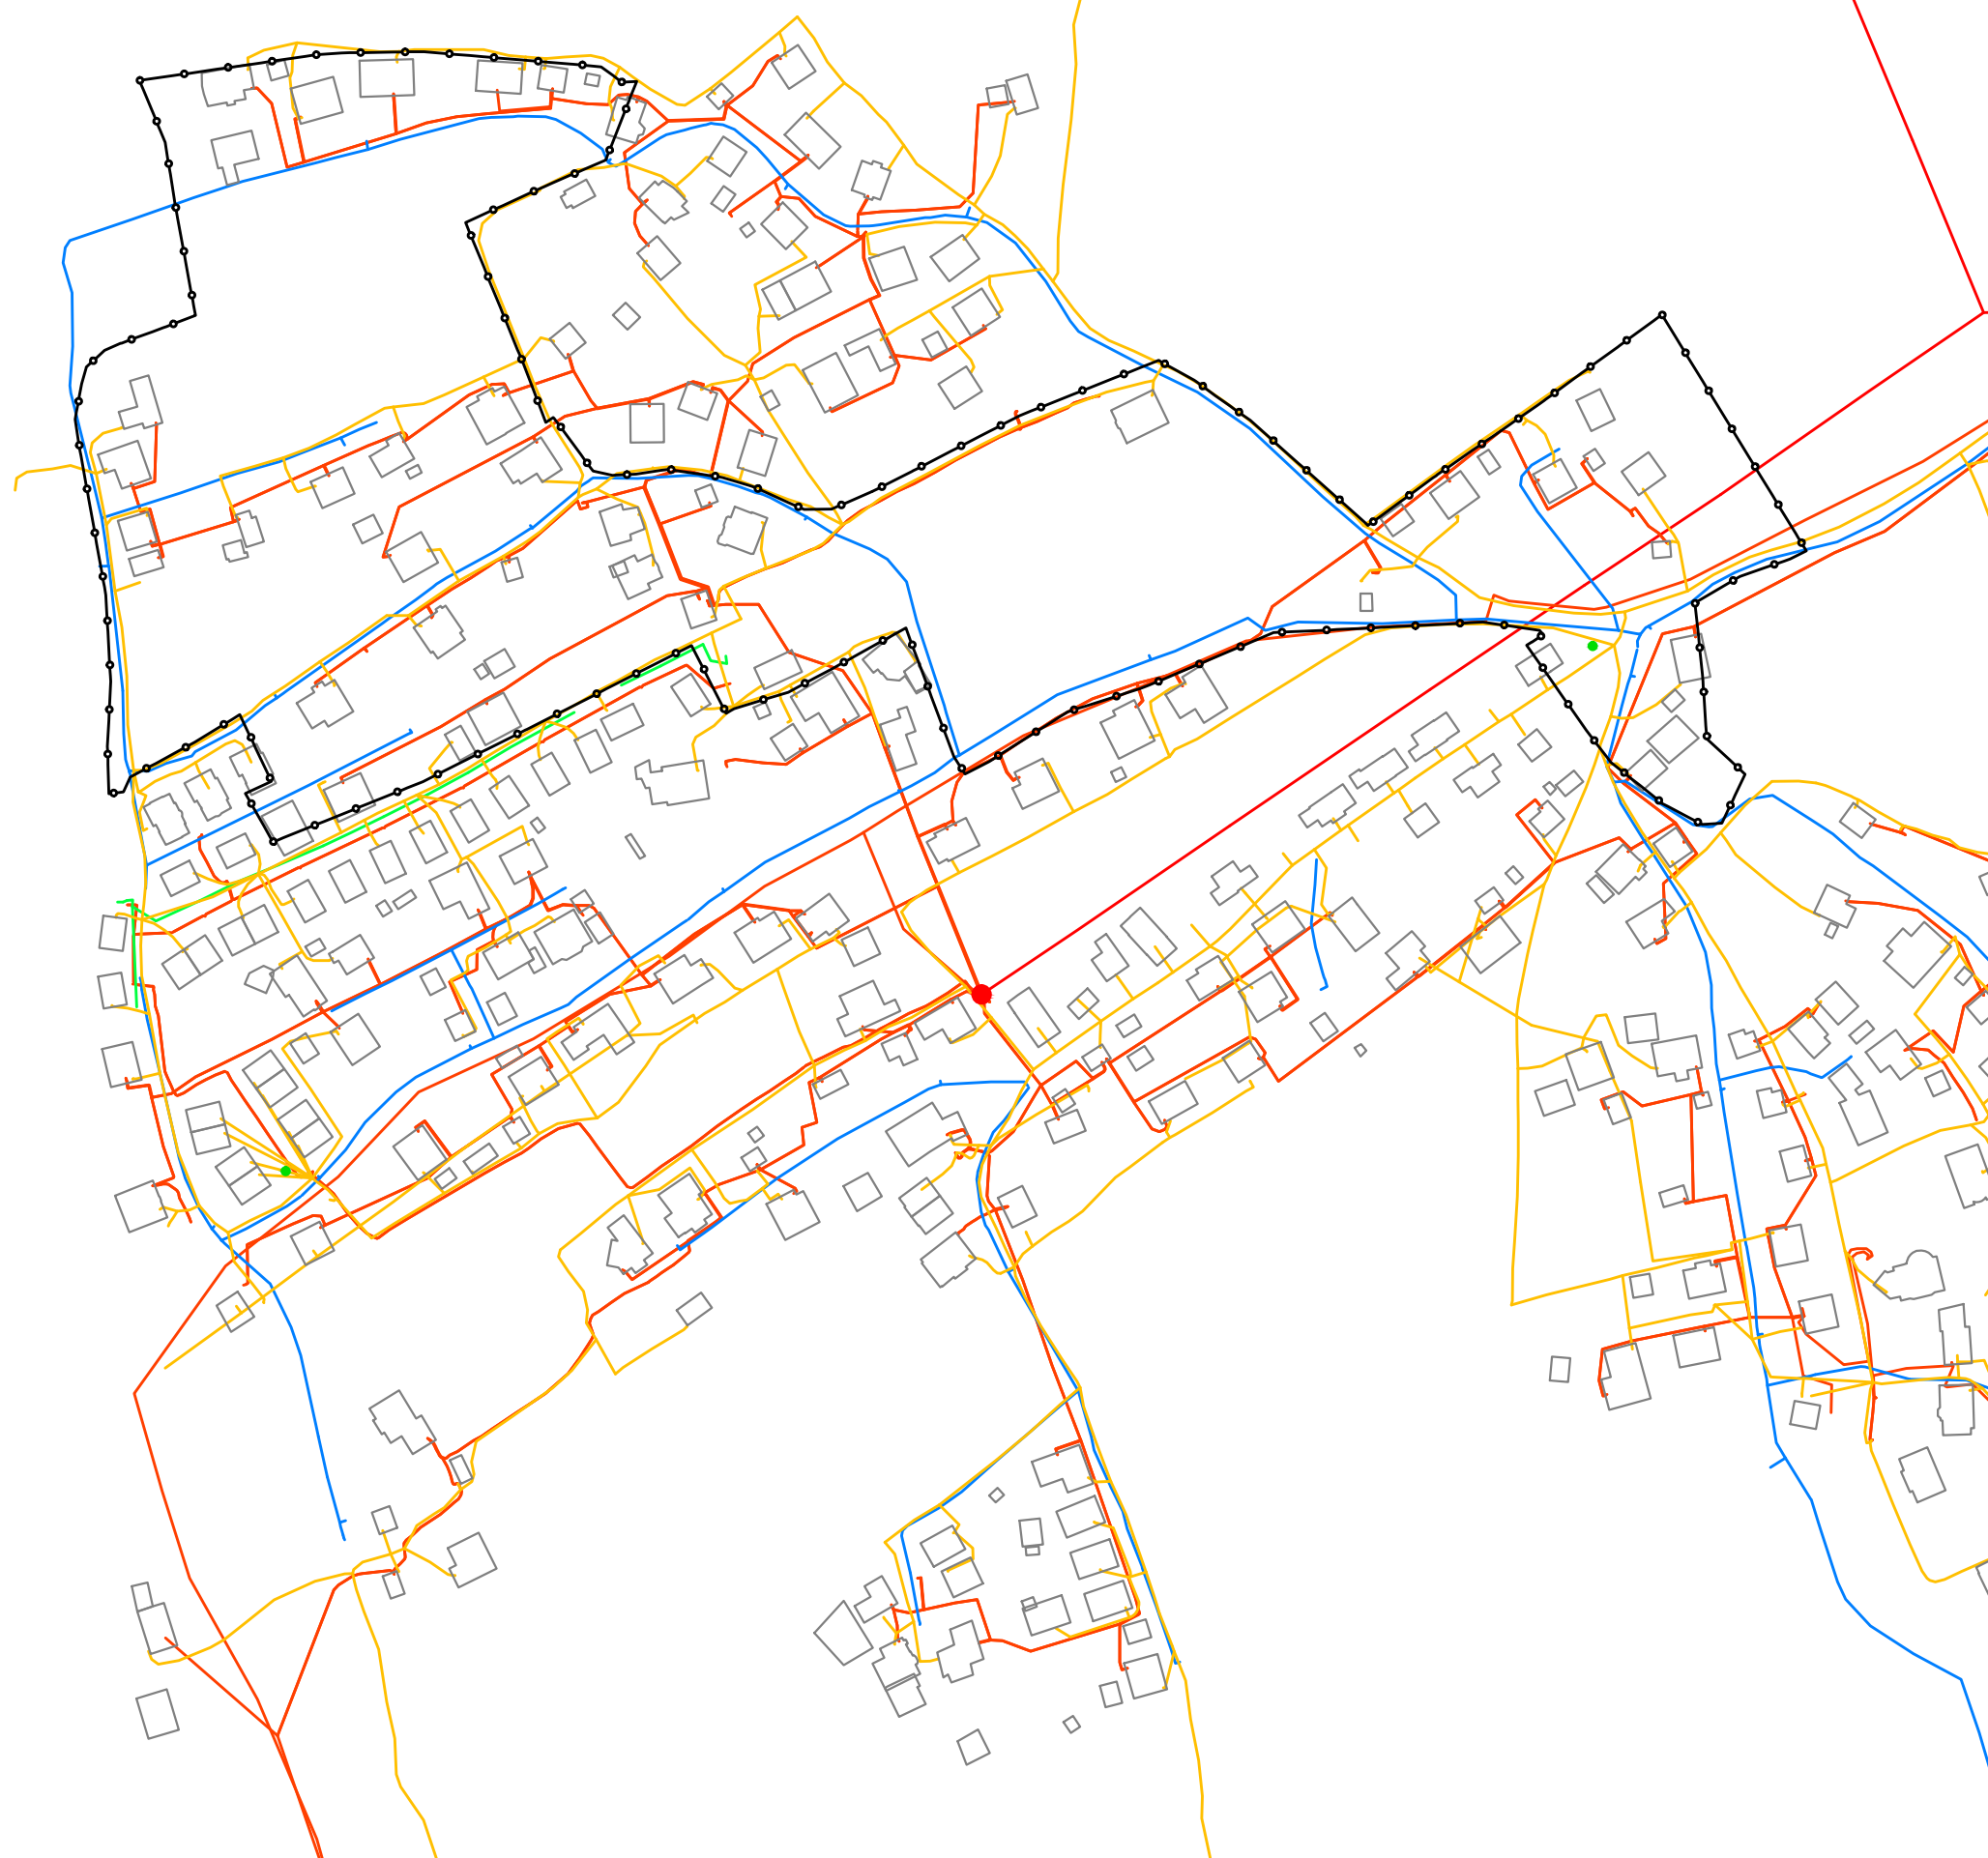



STROKOVNE PODLAGE

ZA OPPN 14-06: SANACIJA OBMOČJA RAZPRŠENE
GRADNJE (SORG) SMRJENE PEŠČENKE IN CEROJE



LEGENDA:

-  MEJA OBMOČJA OPPN 14-06
-  GRAJENA STRUKTURA - OBJEKTI
-  ELEKTRO OMREŽJE
-  METEORNA KANALIZACIJA
-  VODOVODNO OMREŽJE
-  TELEKOMUNIKACIJSKO OMREŽJE
-  EKOLOŠKI OTOK
-  TRAFI POSTAJA

ANALIZE / PRIKAZ STANJA PROSTORA

9. ANALIZA GOSPODARSKE
JAVNE INFRASTRUKTURE

M 1 : 2500